


## 2. Obergeschoss links • Grundrisse

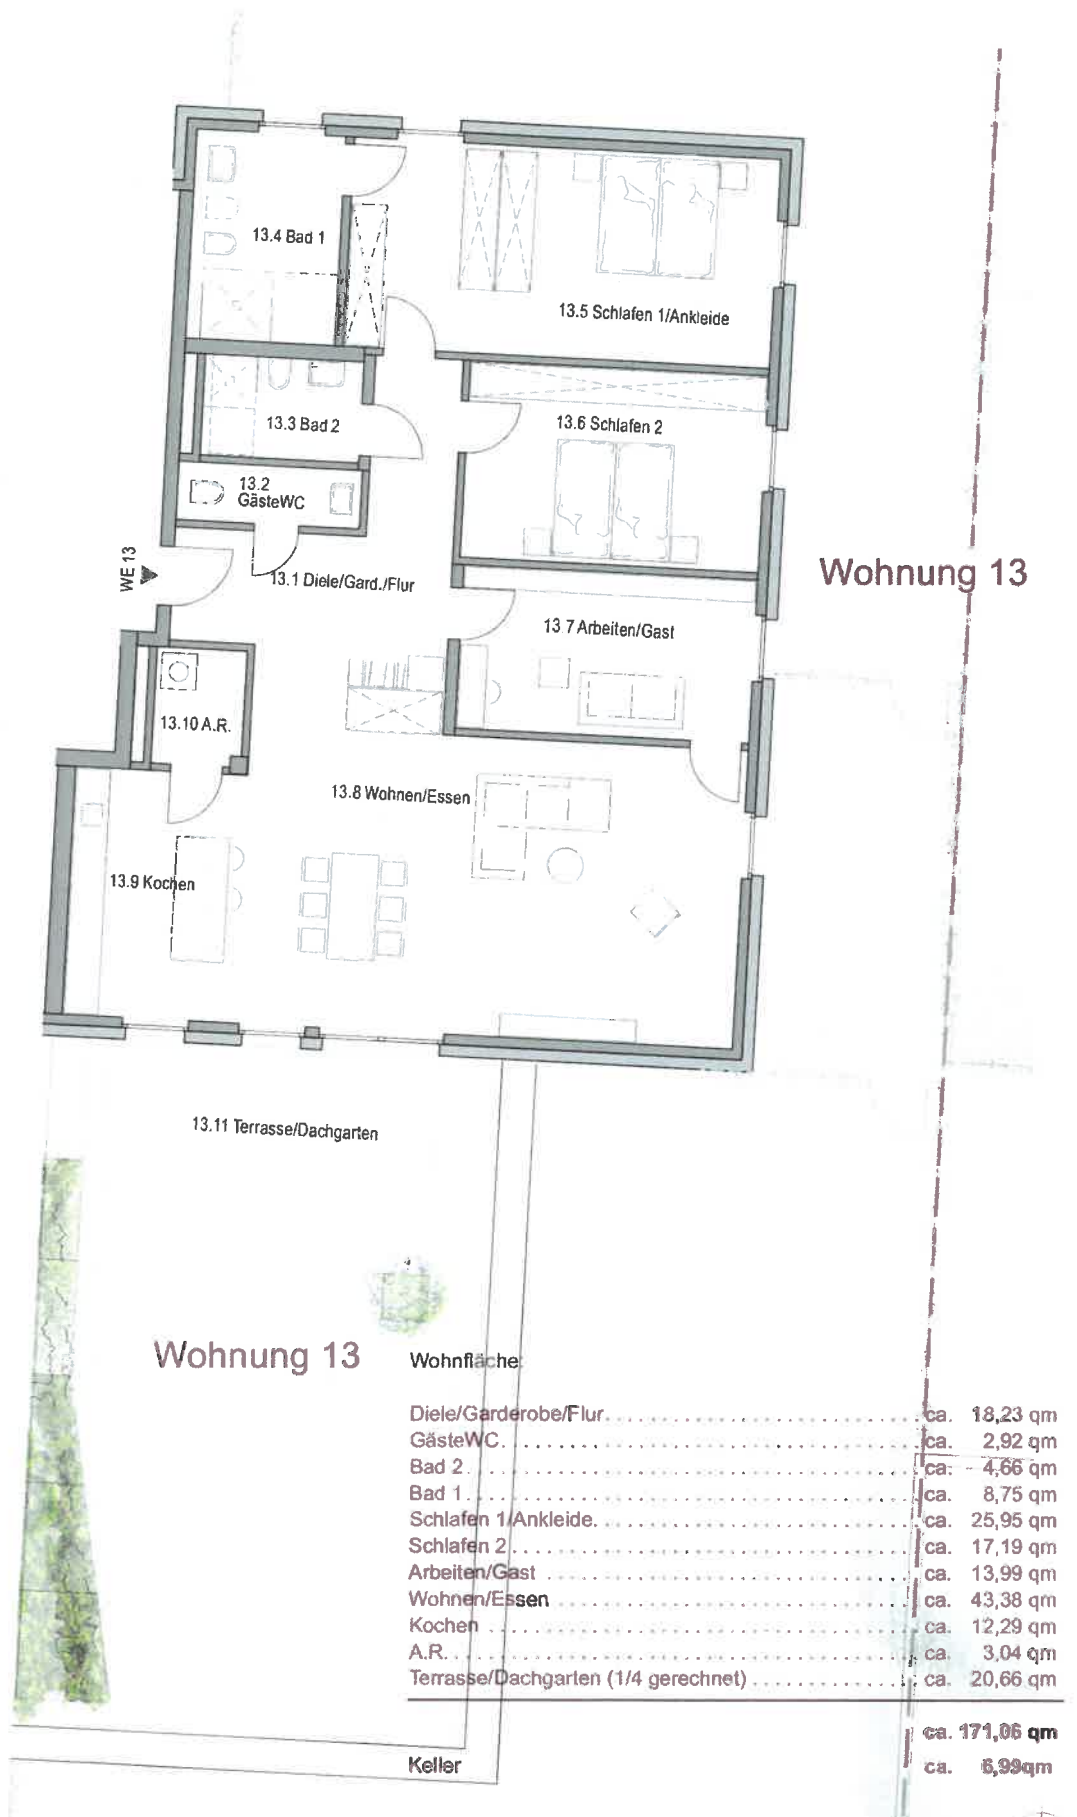

Maßstab 1:125