

Alle Maße sind vor Baubeginn vom Unternehmer verantwortlich zu prüfen bzw. am Bau zu nehmen und bei Unstimmigkeiten mit dem Architekten zu klären

Die Ausführungspläne ist nur gültig in Verbindung mit den Heizung-, Sanitär-, Lüftungs- und Schützplänen des Fach-Ing. HLS sowie den Schalplänen des Statikers


Glindholzstrasse




LEGENDE

- Bestand
- Neubau
- Abbruch

Fachbereich Bauaufsicht
 Ing.: ~~27. Juni 2013~~
 Abt.

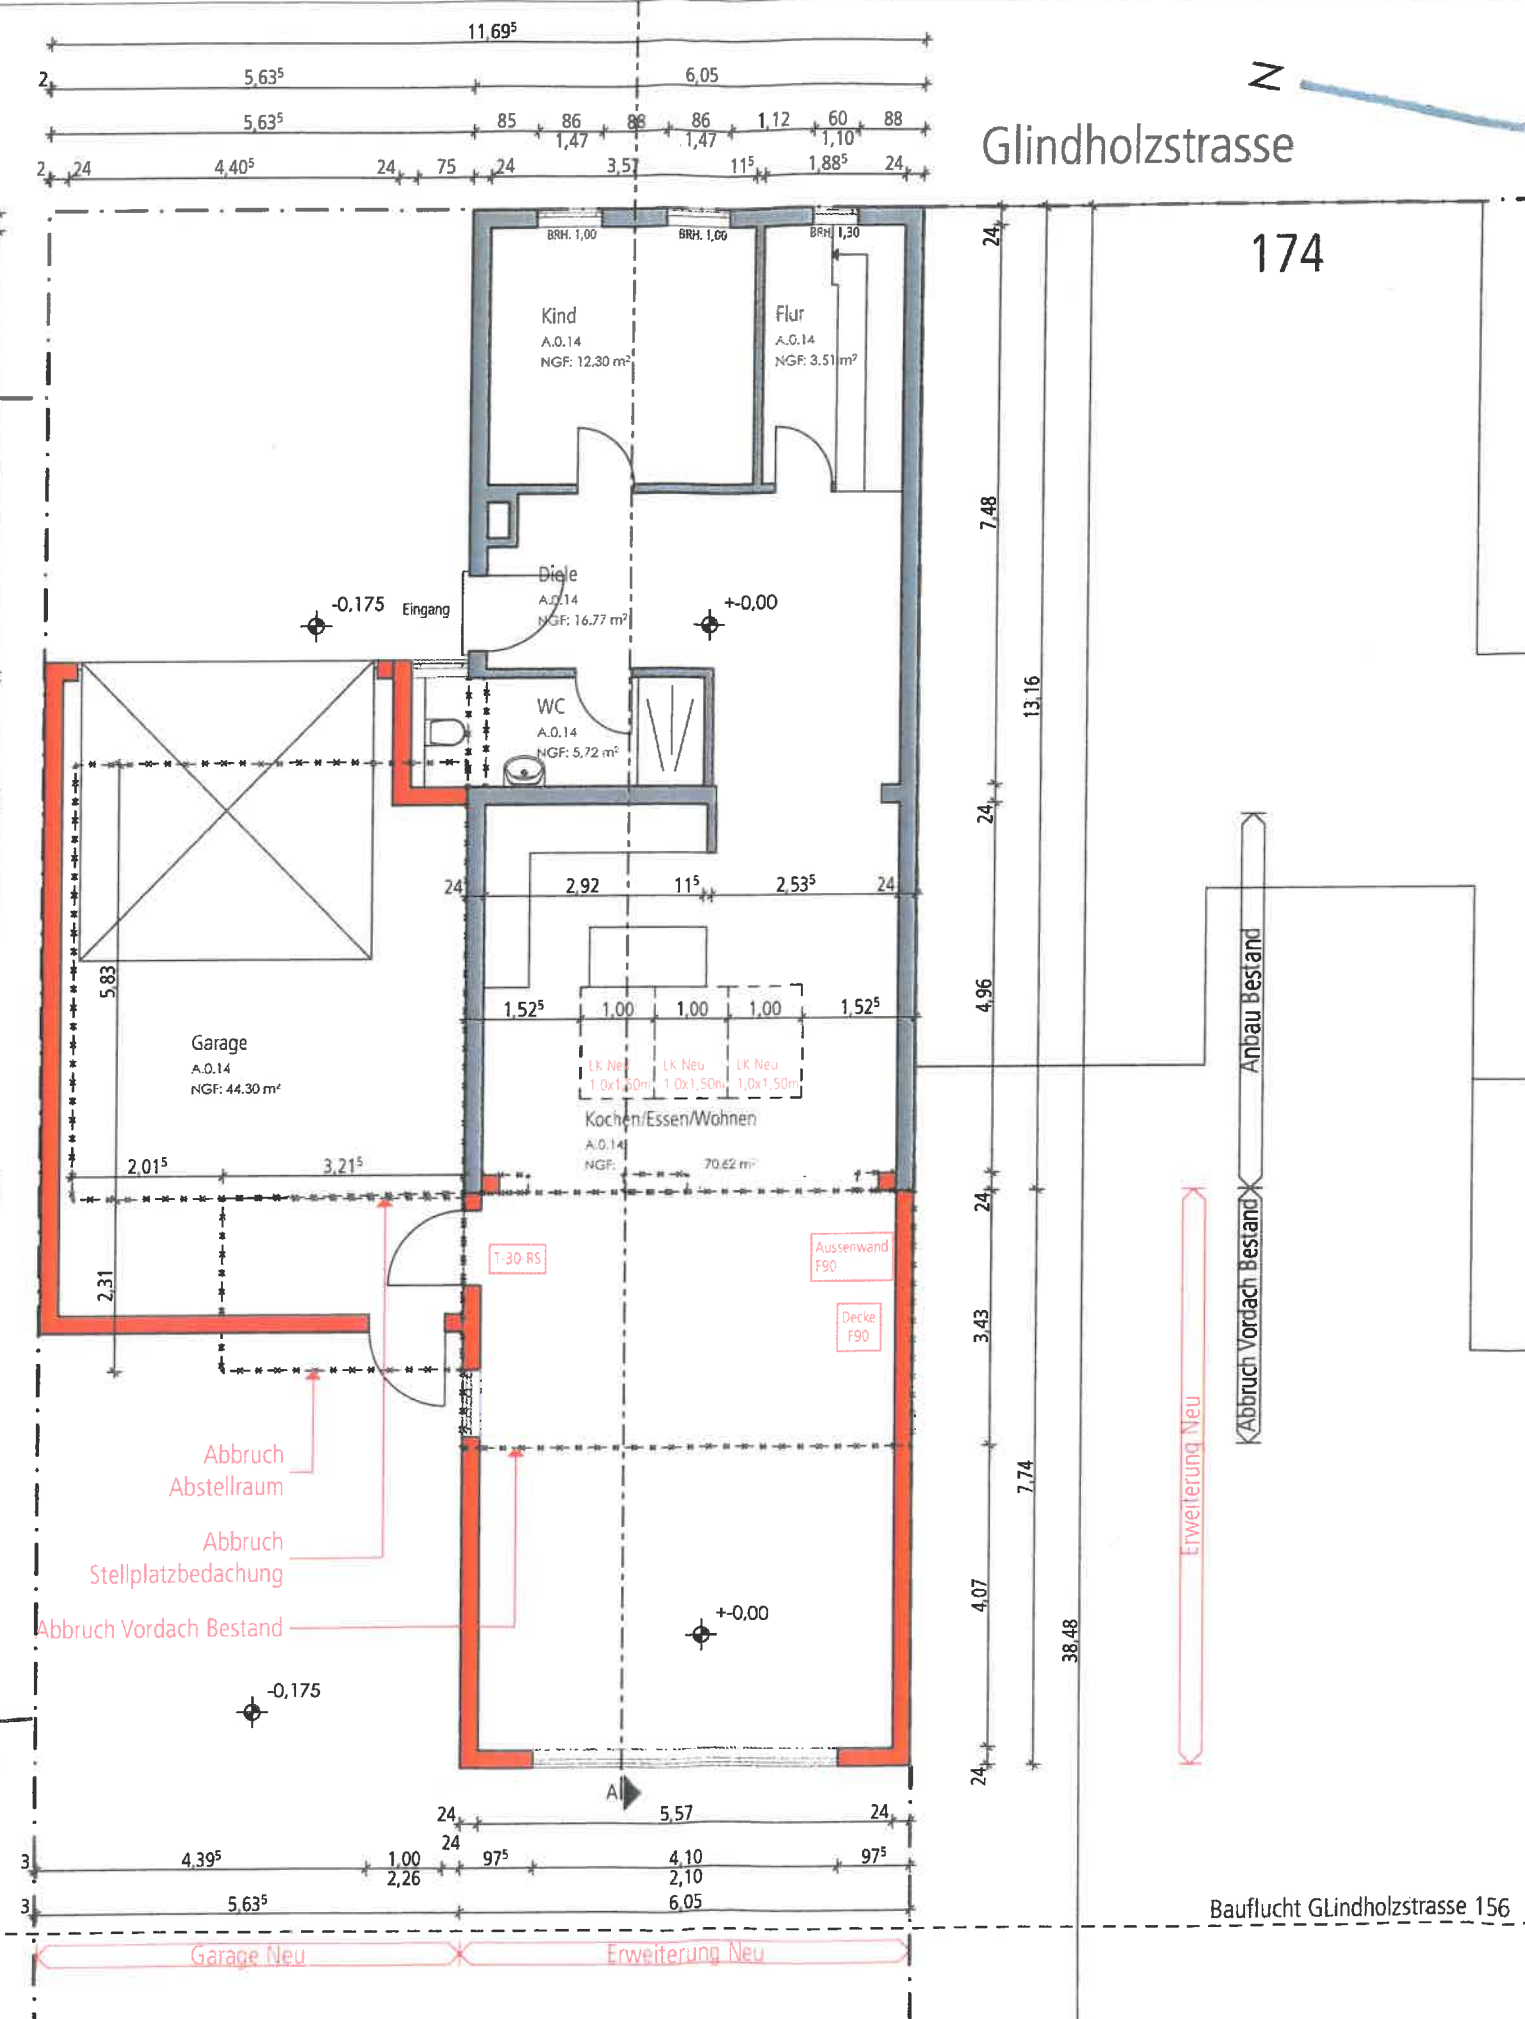

Flurstück:	205	Flur:	7	Gemarkung:	Bockum
Datum:		Änderung:		Index:	

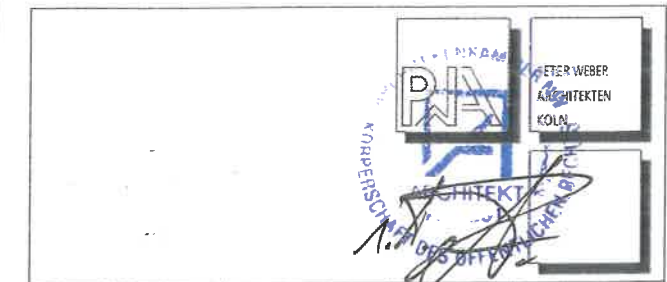

Maßstab:	1/100	Erstellungsdatum:	20.06.2013	Änderungsdatum:		Durchgeführt:		Baustadium:	
Leistungsphase:	Bauantrag			Casefile		AD			
Planzahl:	Erdgeschoss								
Projekt:	Umbaumaßnahmen und Erweiterung eines Einfamilienwohnhauses				Pa. ung.	Index			
	47800 Krefeld								
Baustadium:					A-01.2				

Sämtliche Maße sind vor Ort vom Unternehmer nachzuprüfen. Zeichnungen größeren Maßstabes haben vorrangige Gültigkeit.

Alle Maße sind vor Baubeginn vom Unternehmer verantwortlich zu prüfen bzw. am Bau zu nehmen und bei Unstimmigkeiten mit dem Architekten zu klären.

Die Ausführungspläne sind nur gültig in Verbindung mit den Heizung-, Sanitär-, Lüftungs- und Schlichtplänen des Fach-Ing. HLS sowie den Schalplänen des Statikers

LEGENDE

- Bestand
- Neubau
- Abbruch


Fachbereich Bauaufsicht
Eing.: 27. Juni 2013
Abt.

Handwritten notes and signatures in blue ink.

Flurstück: 205	Flur: 7	Gemarkung: Bockum
Datum:	Änderung:	Index:



Maßstab: 1/100	Erstellungsdatum: 20.06.2013	Änderungsdatum:	Baubeschnitt:
Leistungsphase: Bauantrag		Gezeichnet: AD	
Obergeschoss			
Projekt: Umbaumaßnahmen und Erweiterung eines Einfamilienwohnhauses		Planung:	Index:
47800 Krefeld			
Bauherr:			Plan Nr.: A-01.3
Sämtliche Maße sind vor Ort vom Unternehmer nachzuprüfen. Zeichnungen größeren Maßstabes haben vorrangige Gültigkeit.			

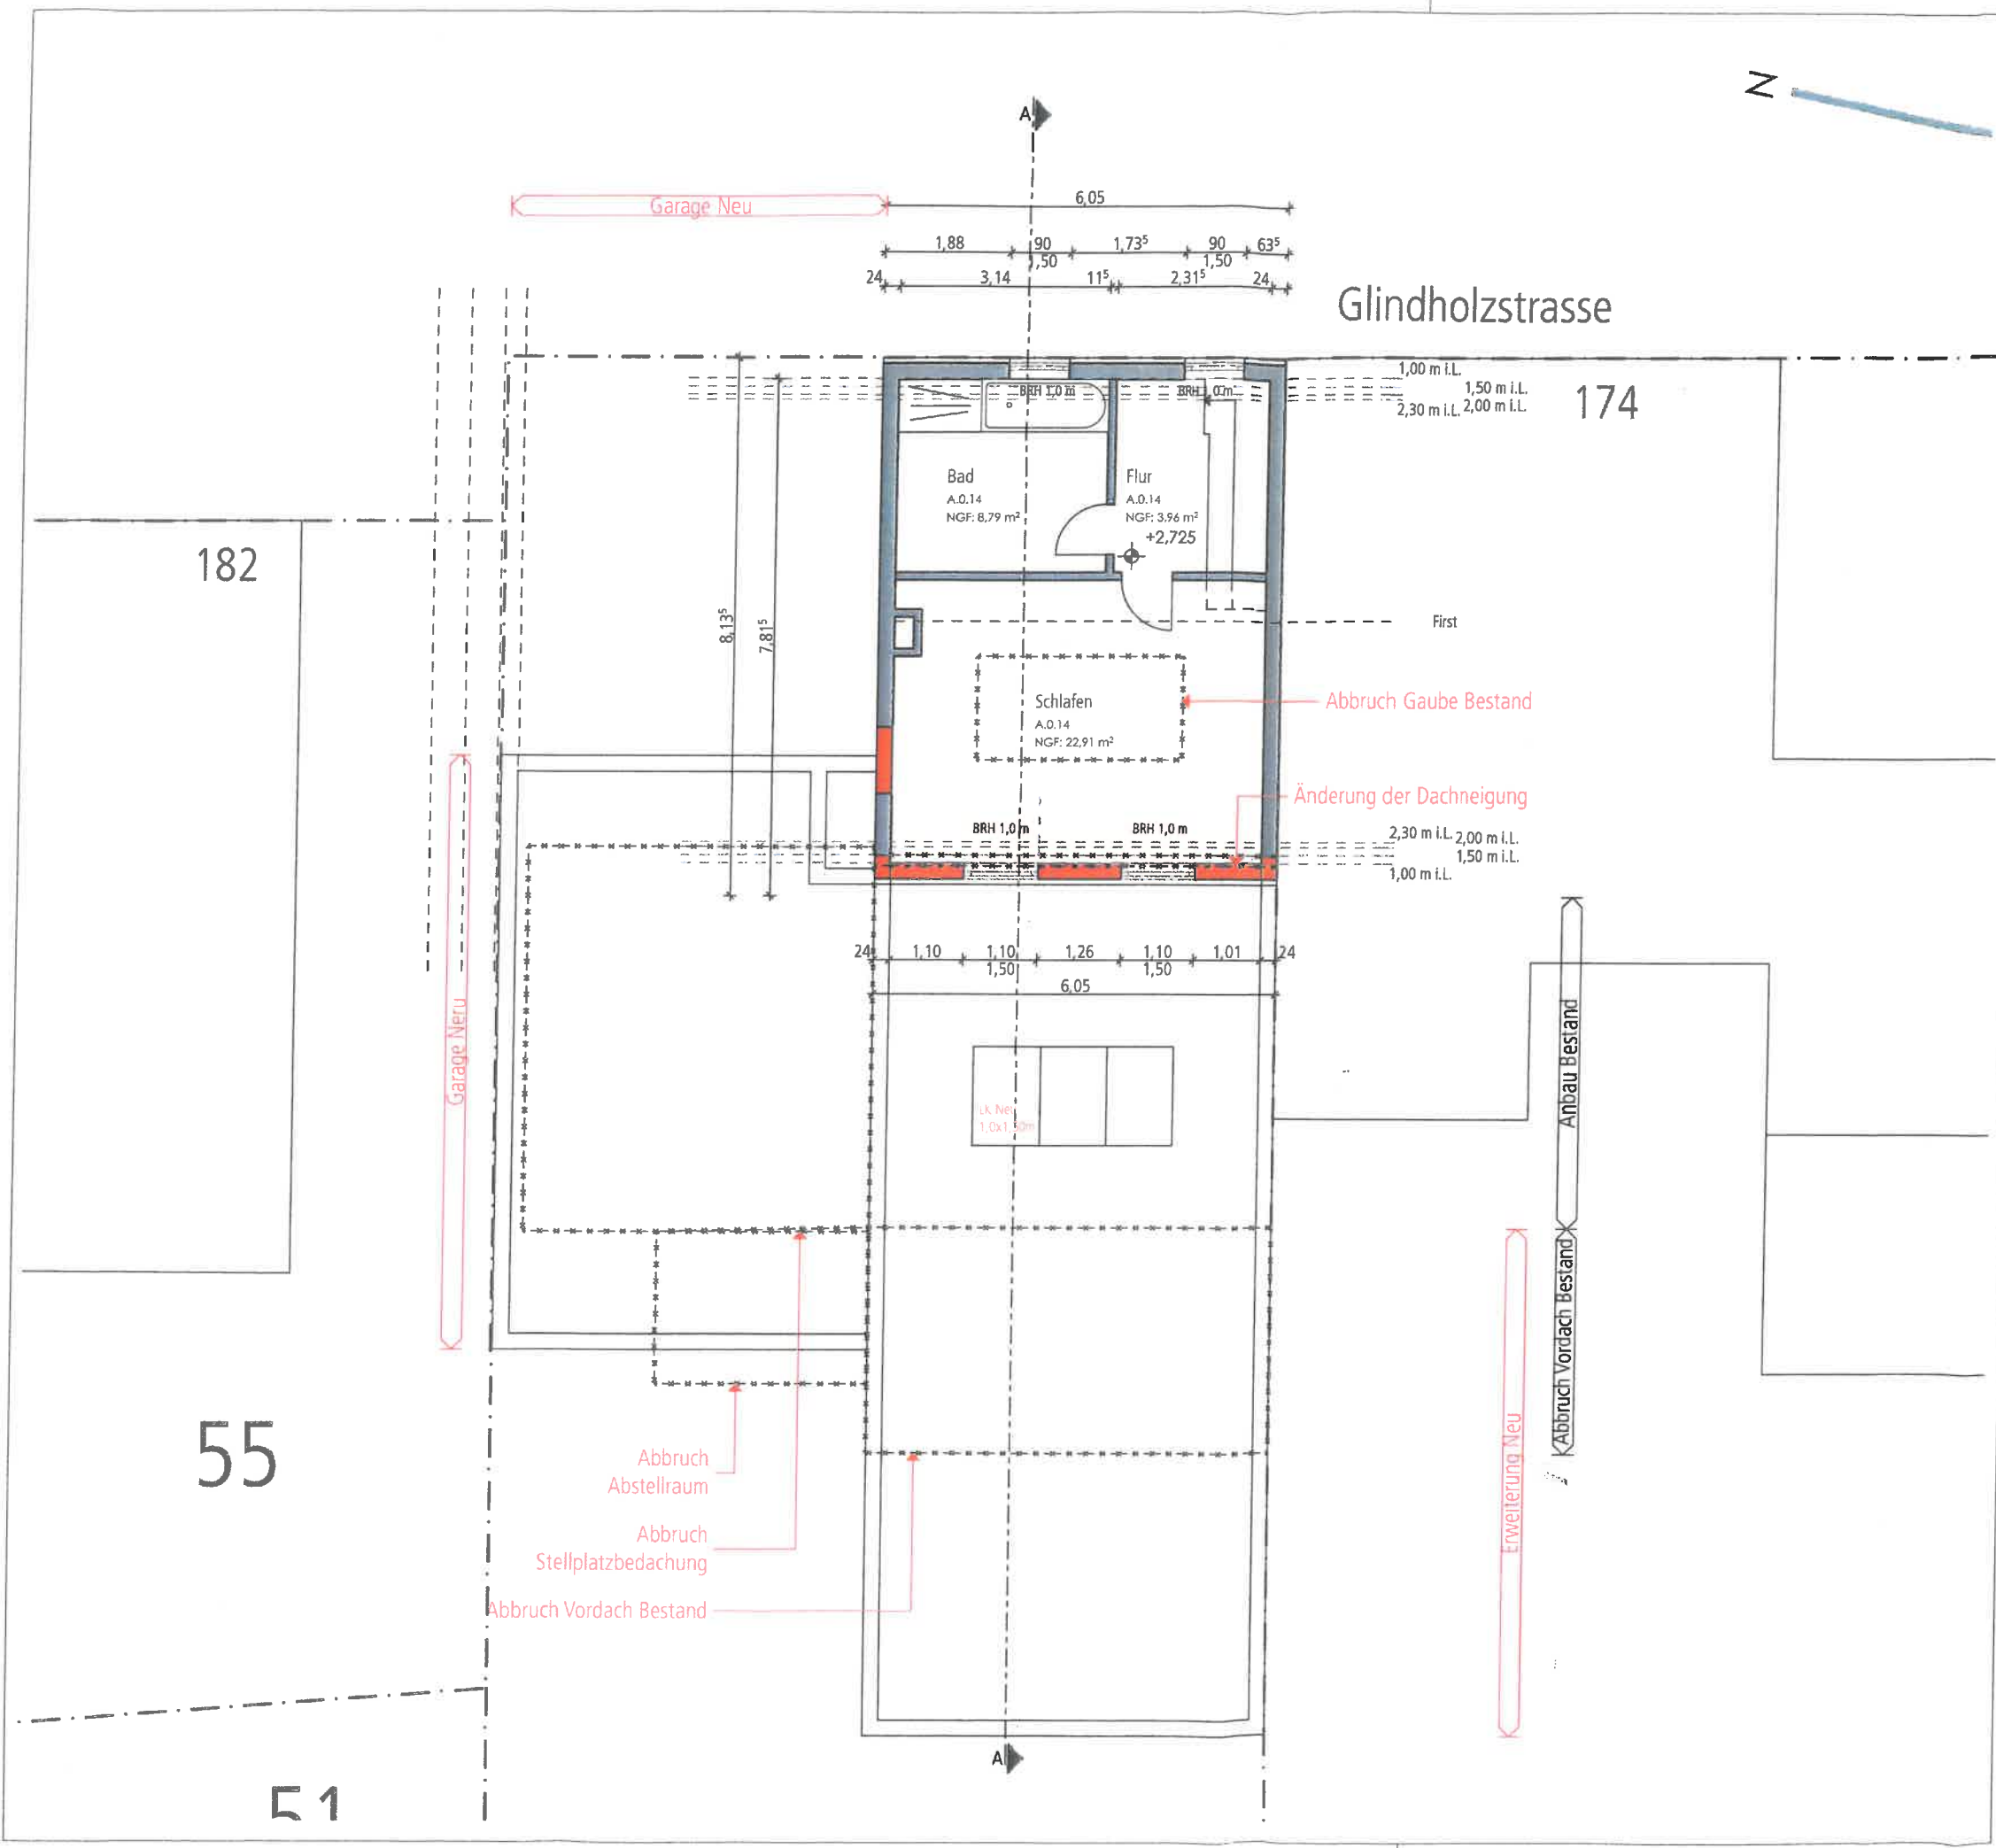



Alle Masse sind vor Baubeginn vom Unternehmer verantwortlich zu prüfen bzw am Bau zu nehmen und bei Unstimmigkeiten mit dem Architekten zu klären.
 Die Ausführungspläne sind nur gültig in Verbindung mit den Heizung-, Sanitär-, Lüftungs- und Schlitzplänen des Fach-Ing. HLS sowie den Schalplänen des Statikers

LEGENDE

Bestand (grey box) Neubau (red box) Abbruch (yellow dashed box)

Fachbereich Bauaufsicht
 Ing.: 27 Juni 2013
 Abt. [] [] []

M 26/13
A. Wasi

Flurstück:	205	Flur:	7	Gemarkung:	Bockum
Datum:		Änderung:		Index:	

Masstab:	1/100	Erstellungsdatum:	20.06.2013	Änderungsdatum:		Druckdatum:		Bauebene:	
Leistungsphase:	Bauantrag	Gezeichnet:	AD						
Planinhalt:	Ansichten								
Projekt:	Umbaumaßnahmen und Erweiterung eines Einfamilienwohnhauses				Planung:	z/sek			
Bauper:	47800 Krefeld				Plan Nr.:	A-01.4			

Sämtliche Maße sind vor Ort vom Unternehmer nachzuprüfen. Zeichnungen geben die Maßangaben haben vorrangige Gültigkeit.