

BLATT-NR.
131a

PROJEKT: WESTPARKSTR. 89
BEZEICHNUNG: MANSARDGESCHOSS
DATUM: 16.9.87 M 1: 100
GEZ.: REY/HE

DER BAUHERR:
DIE Mennoniten-
GEMEINDE ZU
KREFELD




DER ARCHITEKT:
ARCHITEKTUR + DESIGN
KLAUS REYMANN
BISMARCKSTR. 77
4150 KREFELD, TEL. 590018/18

Stellplätze

Hofseite

barriere
-stopp

Westparkstr. 89
Wohnung DG Mitte
ca. 59,44 m²

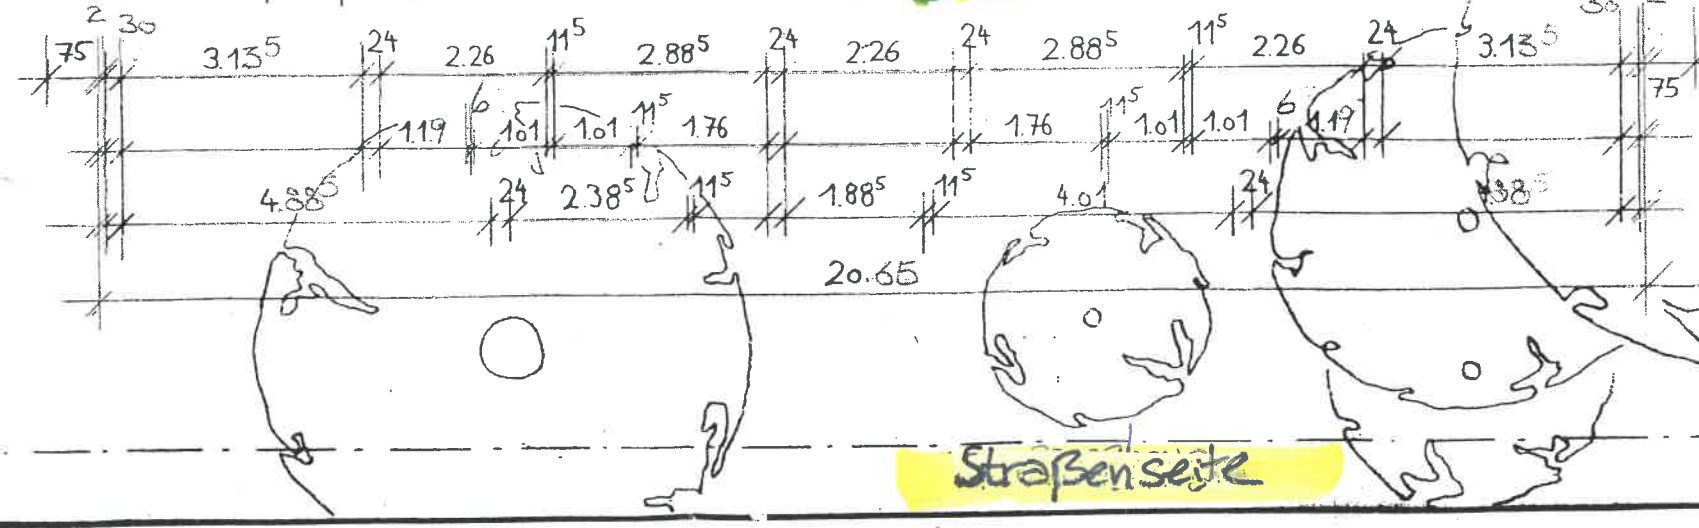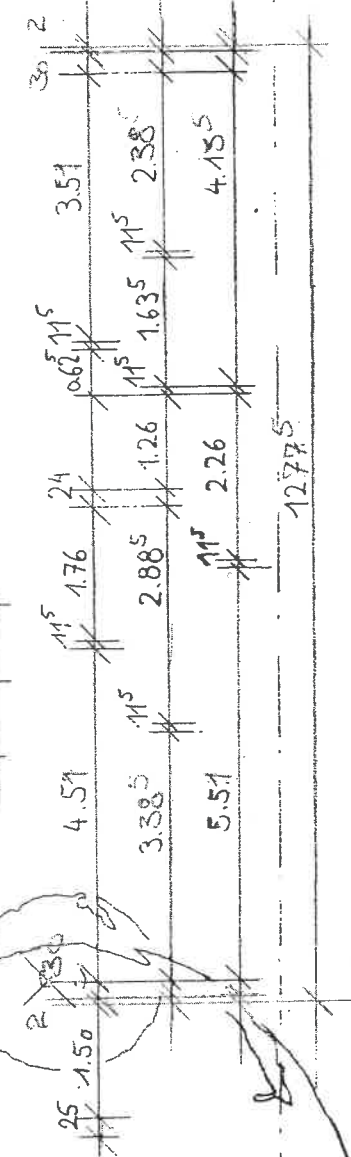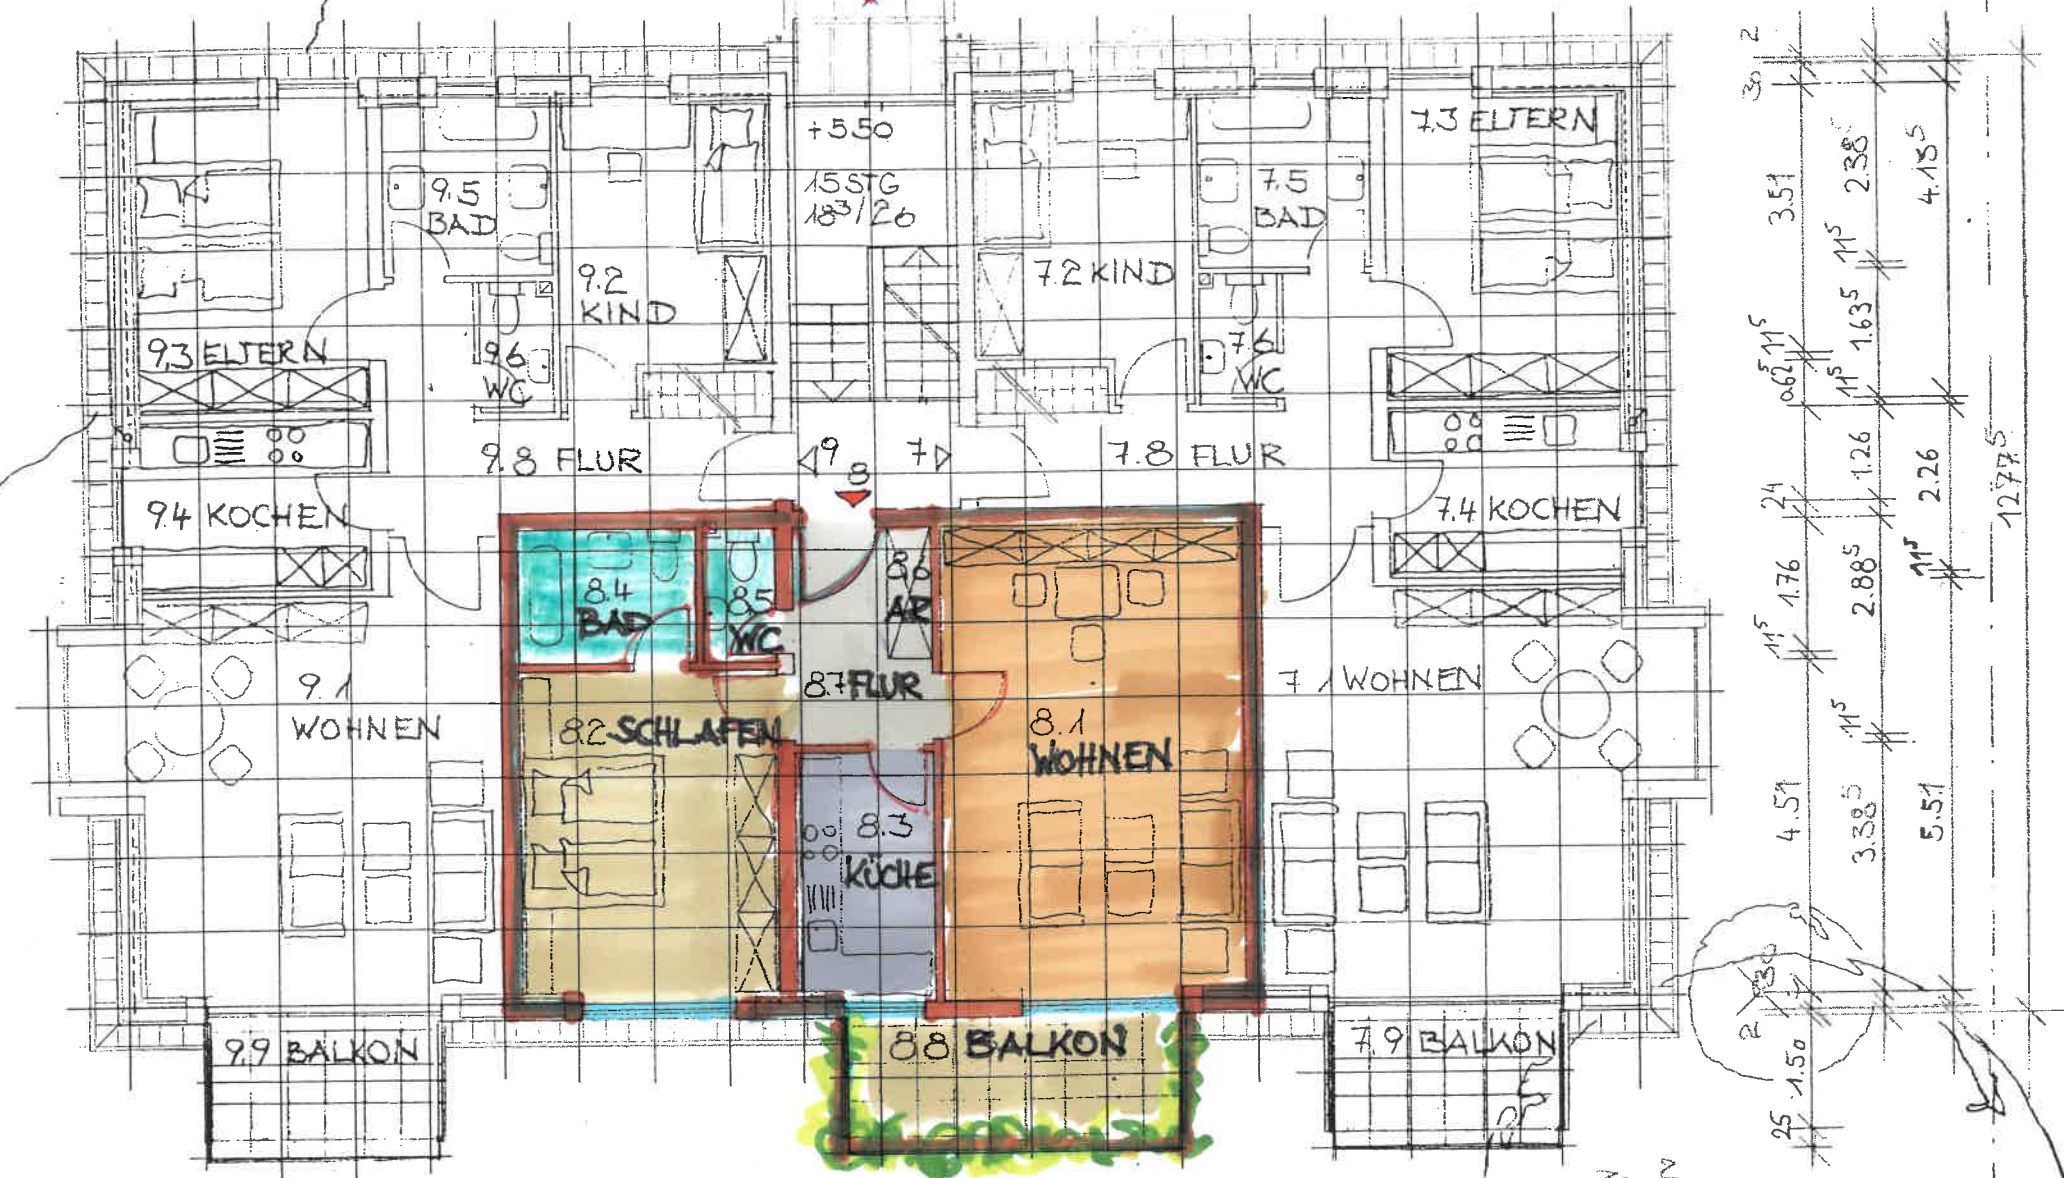

Zufahrt
Hof

Straßenseite