


STRASSESEITE WESTPARKSTRASSE

EINFAHRT
ZU DEN
STELL-
PLÄTZEN

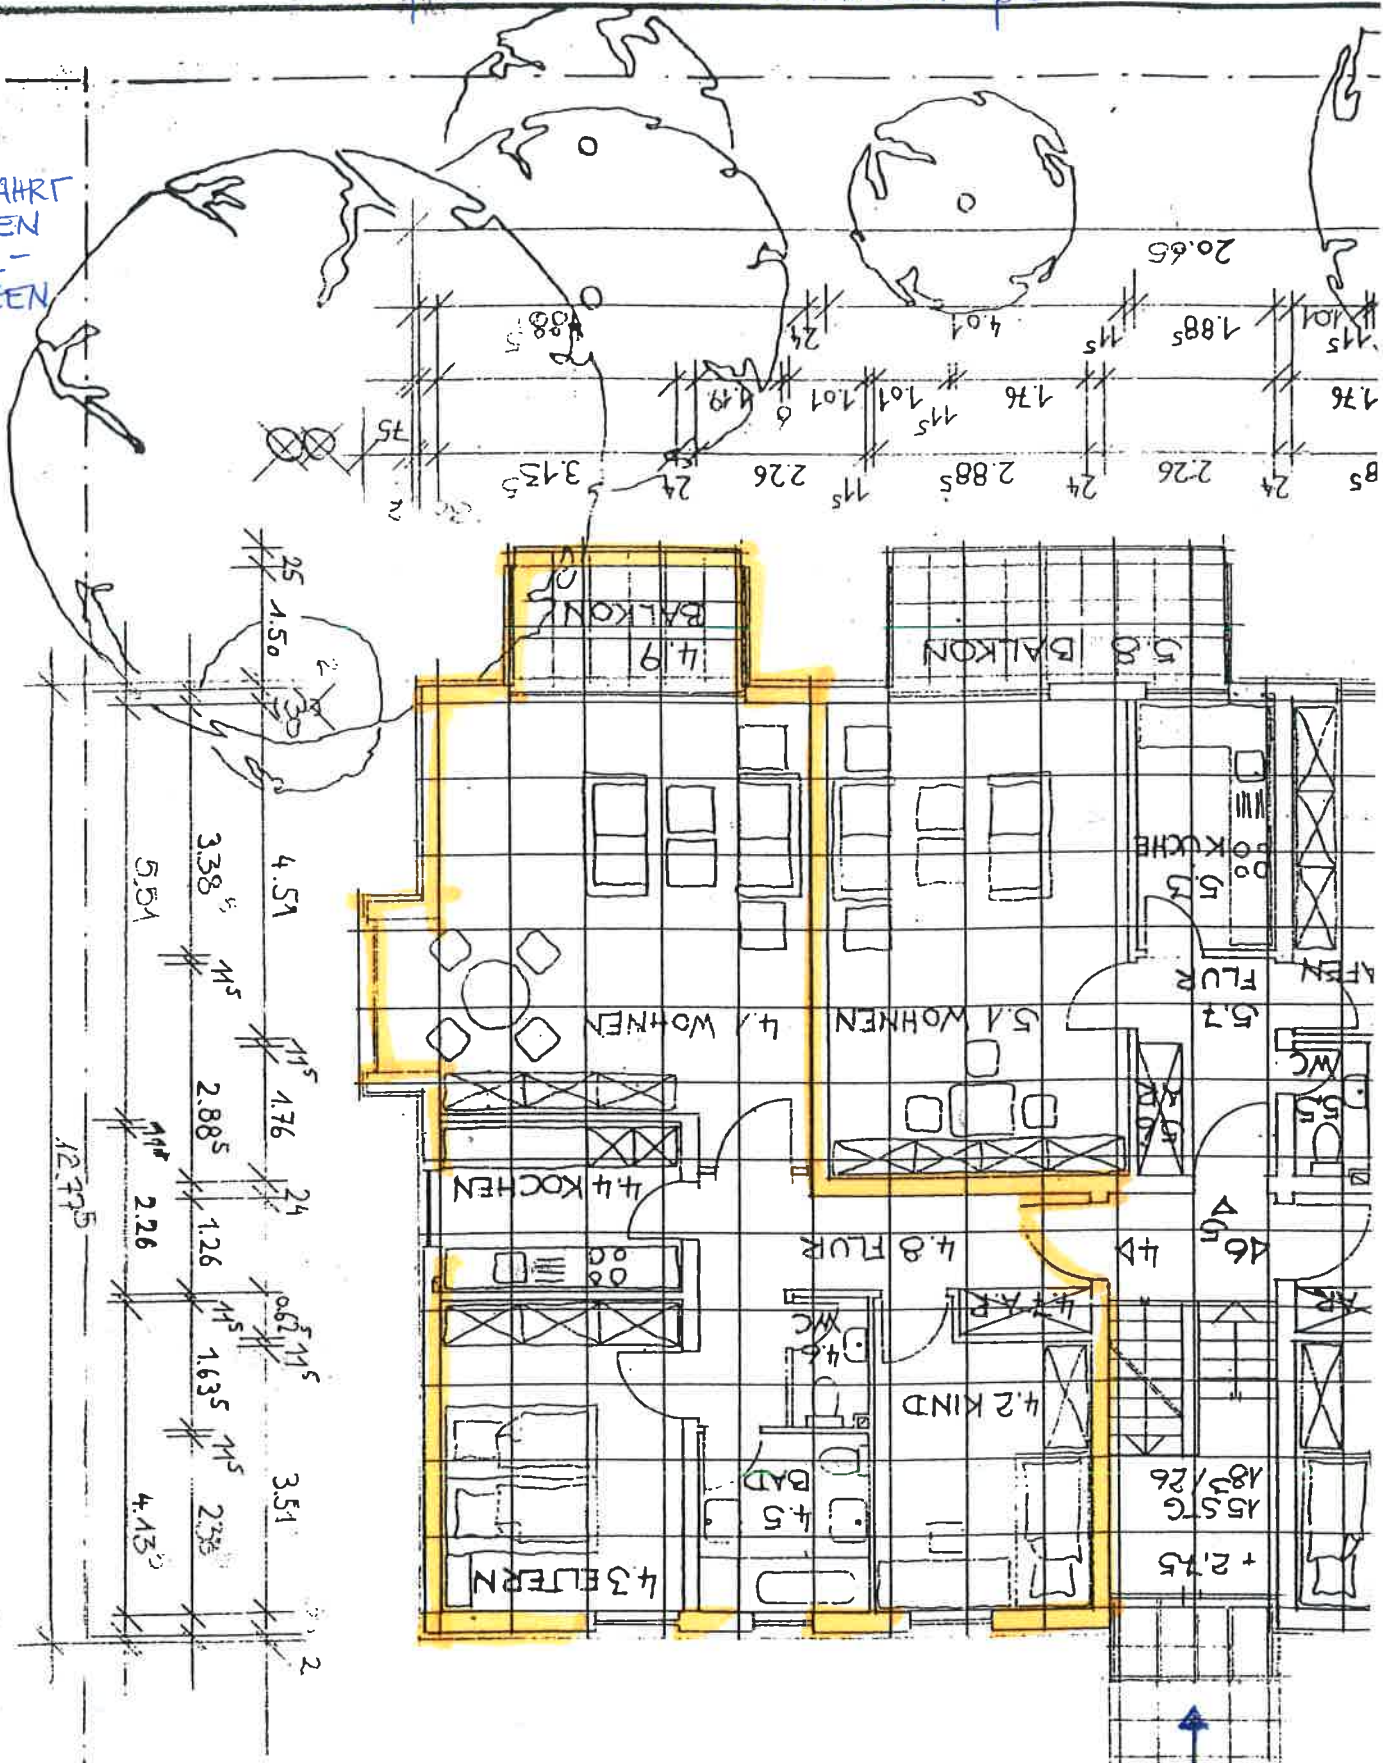

HOFSEITE

HAUSEINGANG

WOHNUNG NR. 4
ca. 77 qm