


ODENTHALSTR 3
Wohnung Mitte

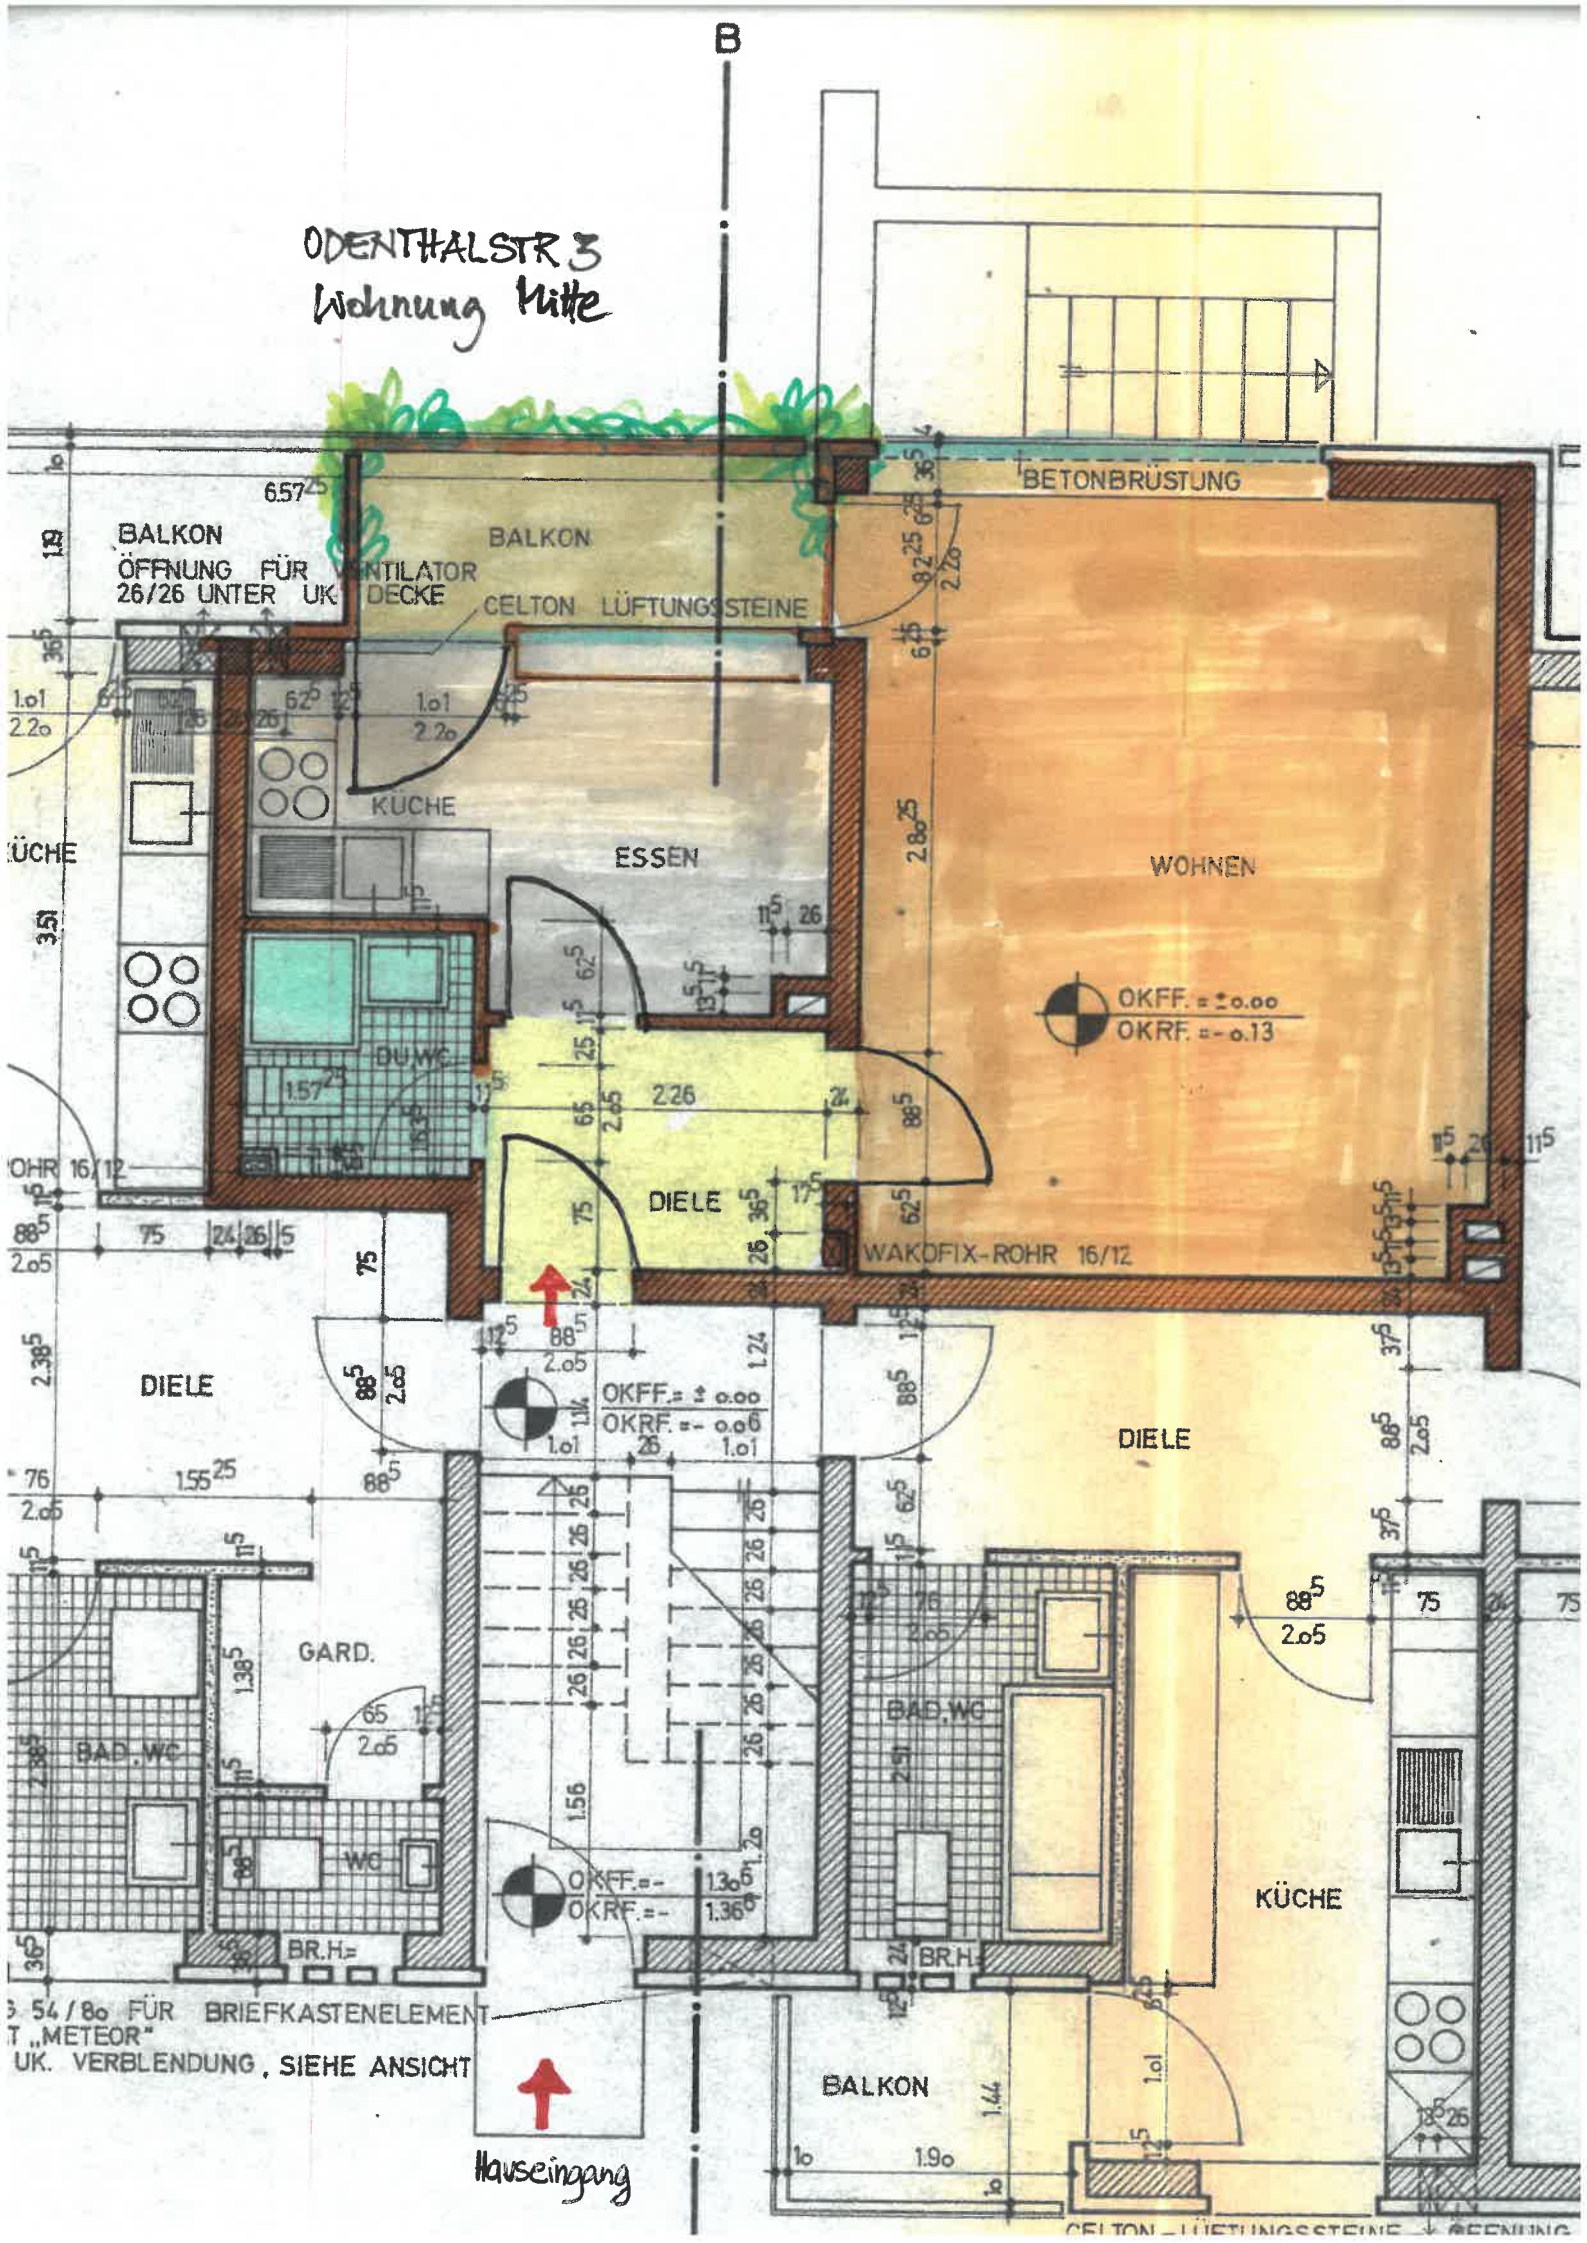

OKFF. = ±0.00
OKRF. = -0.13

OKFF. = ±0.00
OKRF. = -0.06

OKFF. = -
OKRF. = -

54/80 FÜR BRIEFKASTENELEMENT
T. "METEOR"
UK. VERBLENDUNG, SIEHE ANSICHT

Hauseingang

B

BETONBRÜSTUNG

BALKON
CELTON LÜFTUNGSSTEINE

BALKON
ÖFFNUNG FÜR VENTILATOR
26/26 UNTER UK
DECKE

KÜCHE

ESSEN

WOHNEN

DIELE

WAKOFIX-ROHR 16/12

DIELE

DIELE

GARD.

BAD, WC

WC

BAD, WC

BR.H.

KÜCHE

BALKON

CELTON LÜFTUNGSSTEINE