

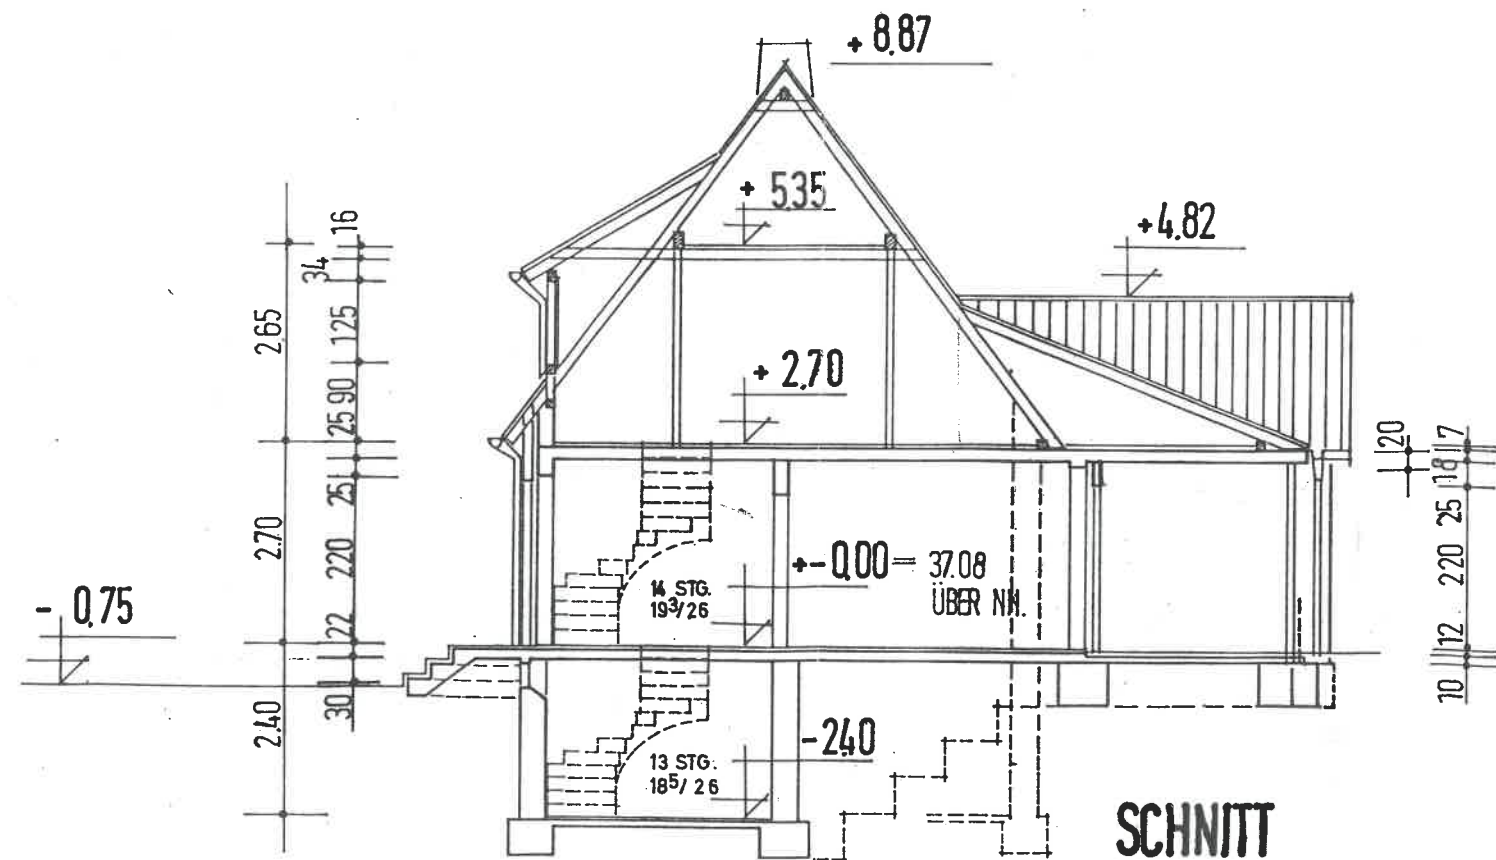


DACHSPITZE

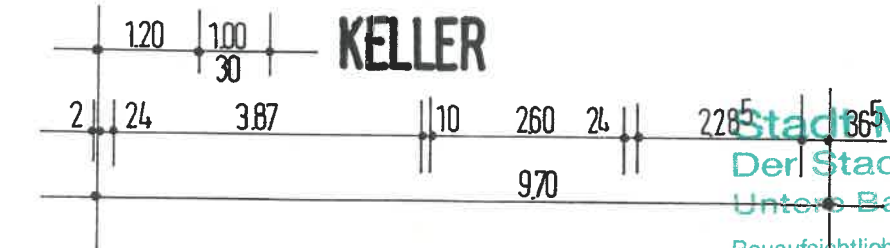

SCHNITT

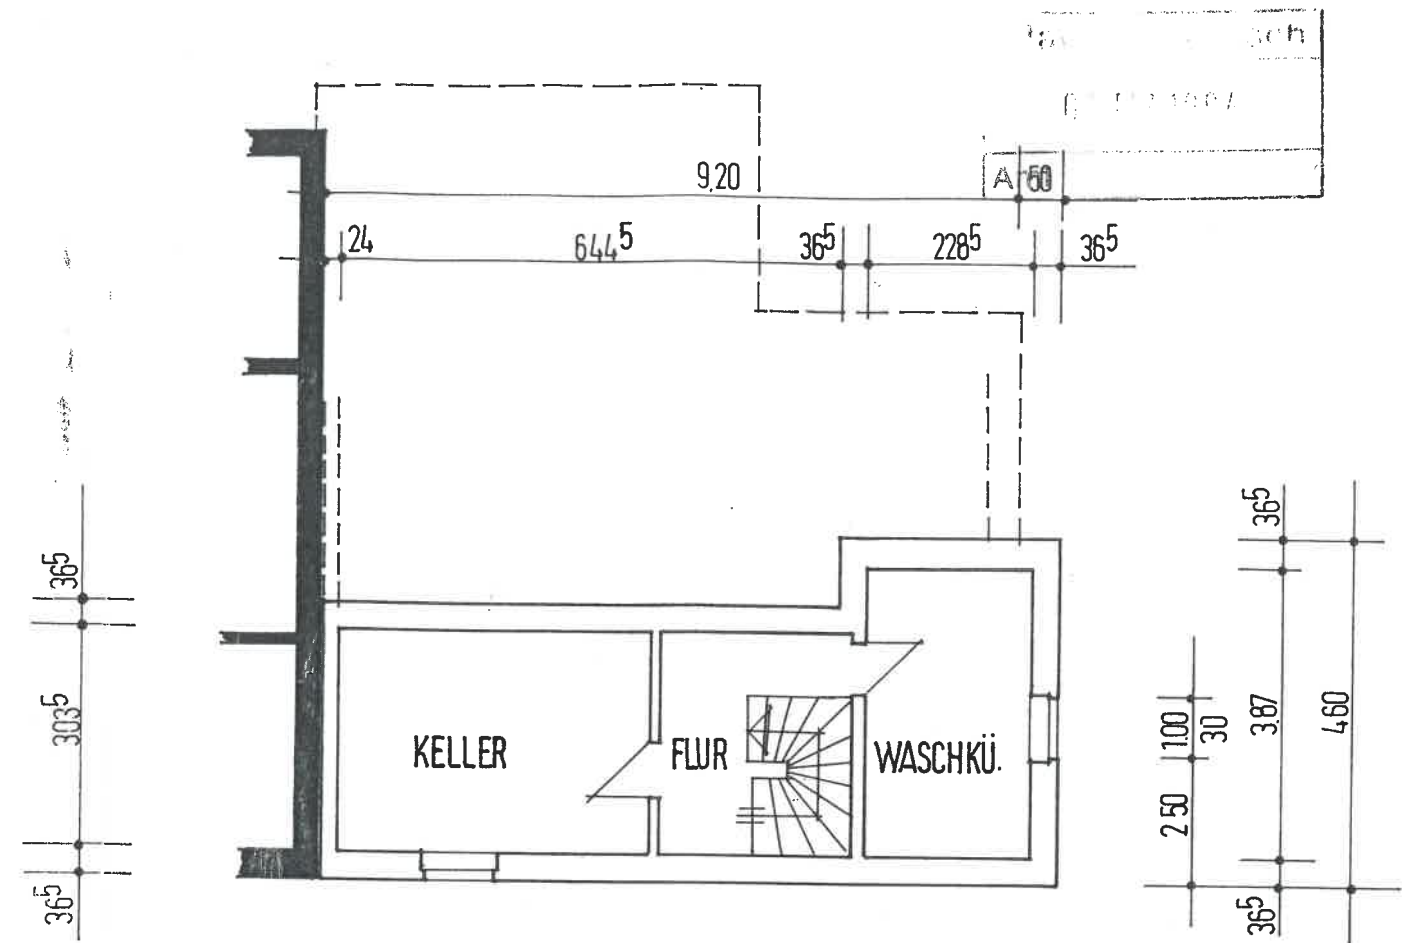

BAUHE	<i>Ju</i>
ARCHITE	
OBJEKT	
BAUTEIL	
MASST.	

Stadt Meerbusch
 Der Stadtdirektor
 Untere Bauaufsichtsbehörde
 Bauaufsichtlich geprüft
 Zur Baugenehmigung nach § 60 Bau ONW
 Zur Baugenehmigung nach § 64 Bau ONW
 gehörig. Az. *648/94* 63/ *111*
 Meerbusch, den *04 APR 95*
 LA *P. Kest*