



QUERSCHNITT 1:100

WOHNHAUS FRIEDERICH EBERT STRASSE 37
GRUNDRISSSE + SCHNITT M. 1:100


22

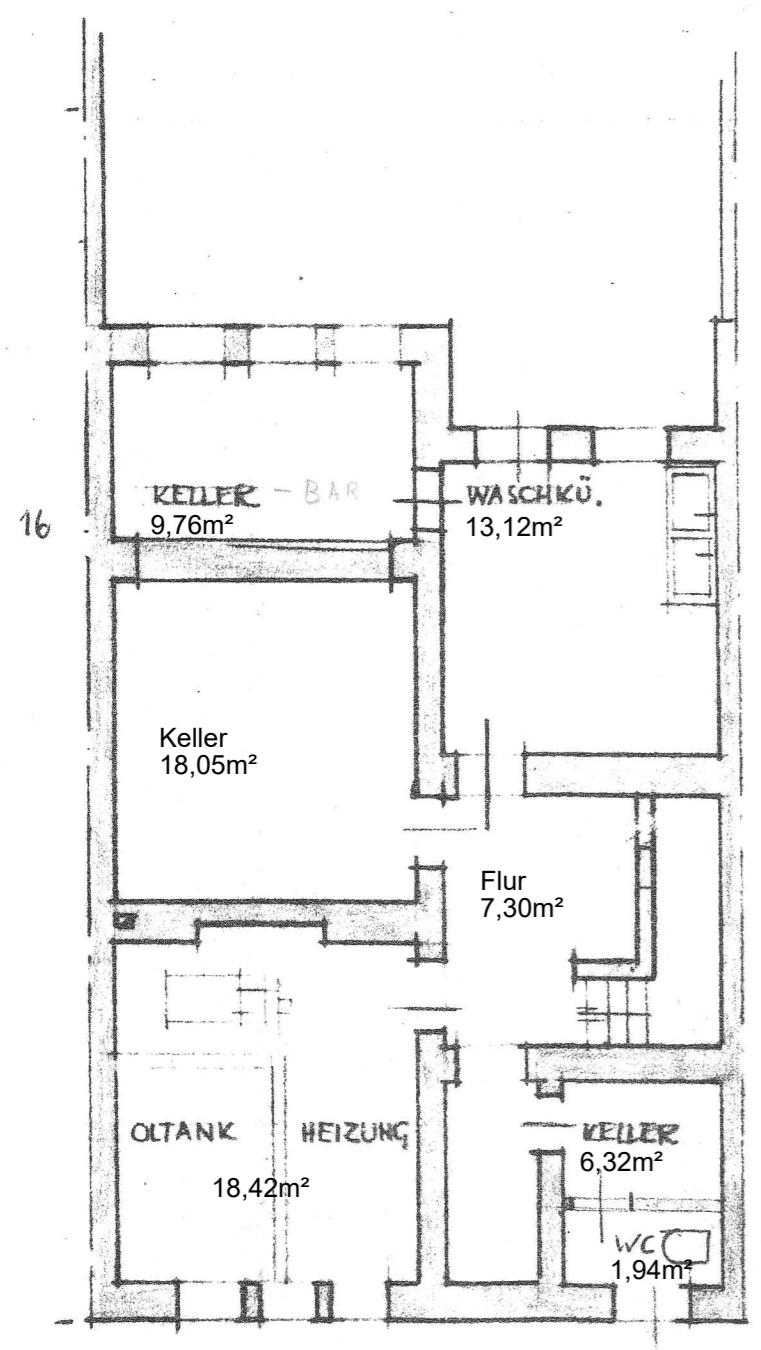

KELLERGESCHOSS 1:100

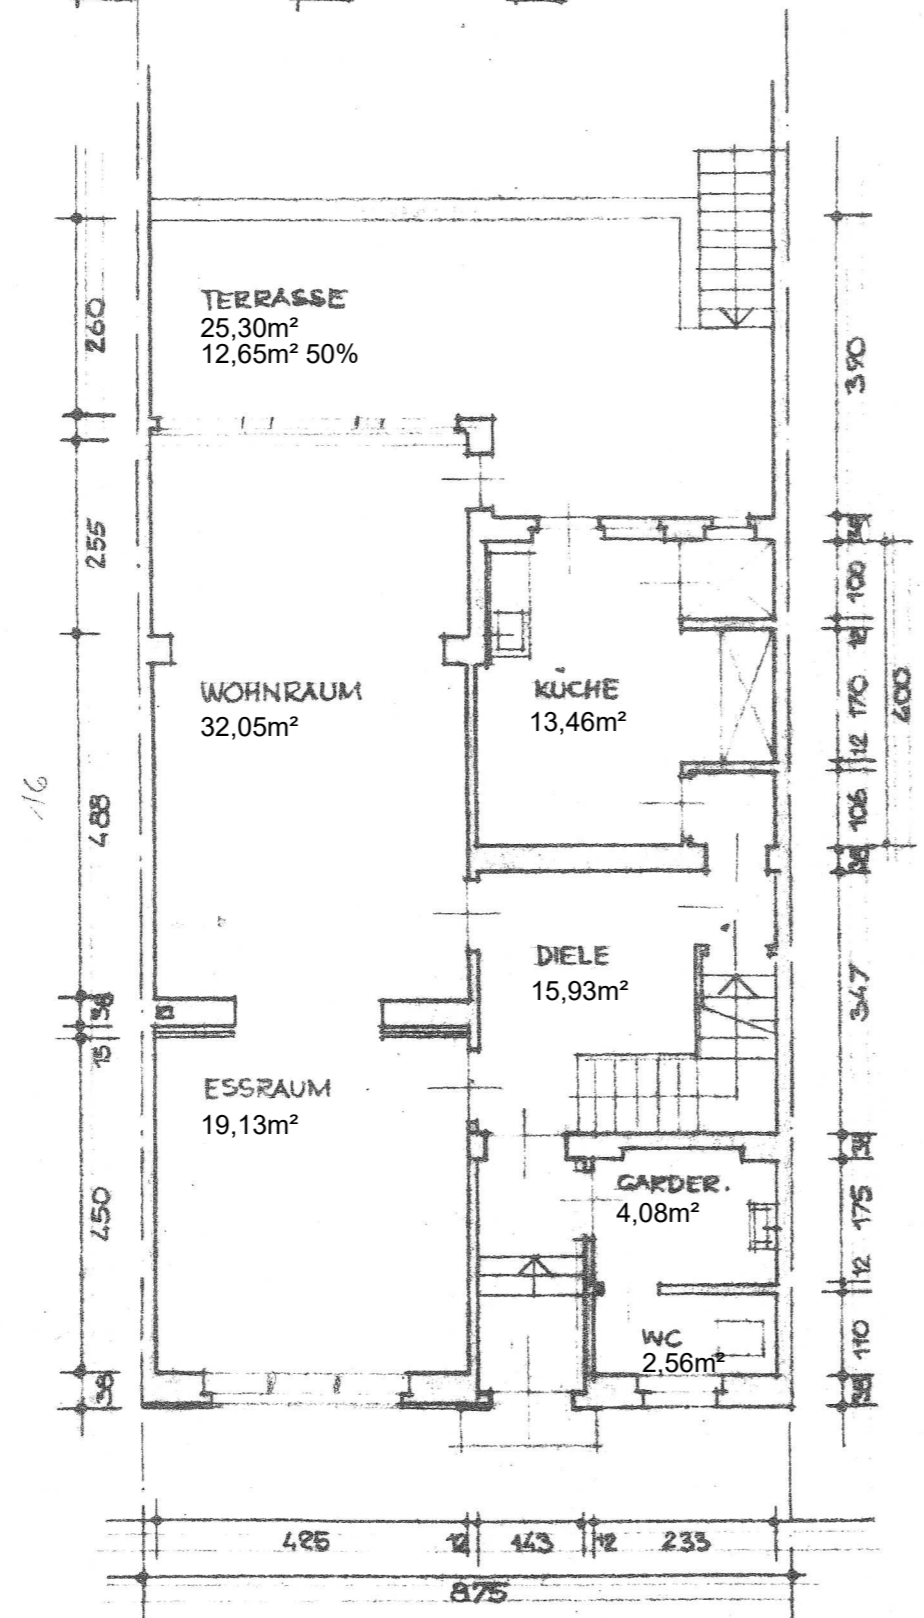


ERDGESCHOSS 1:100

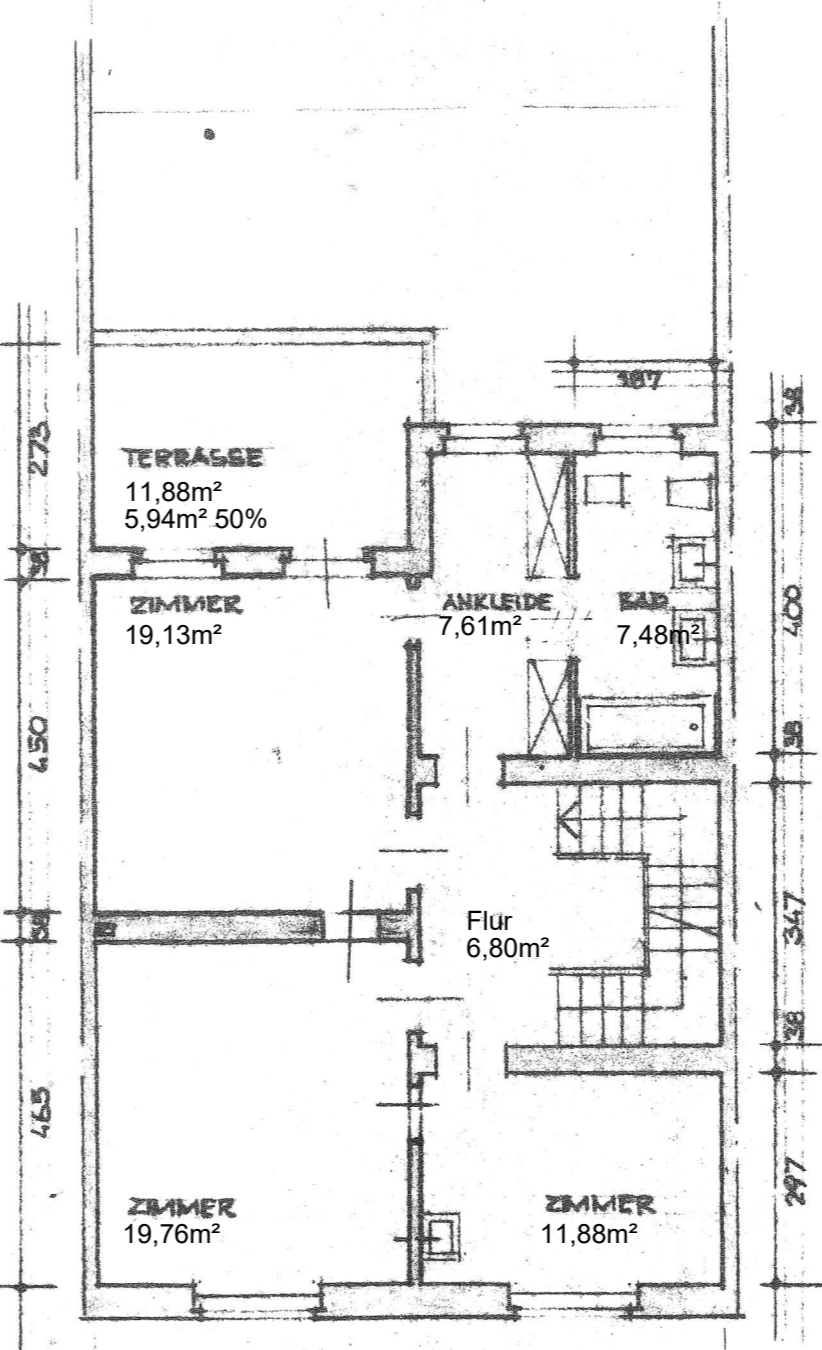

1.OBERGESCHOSS 1:100

7

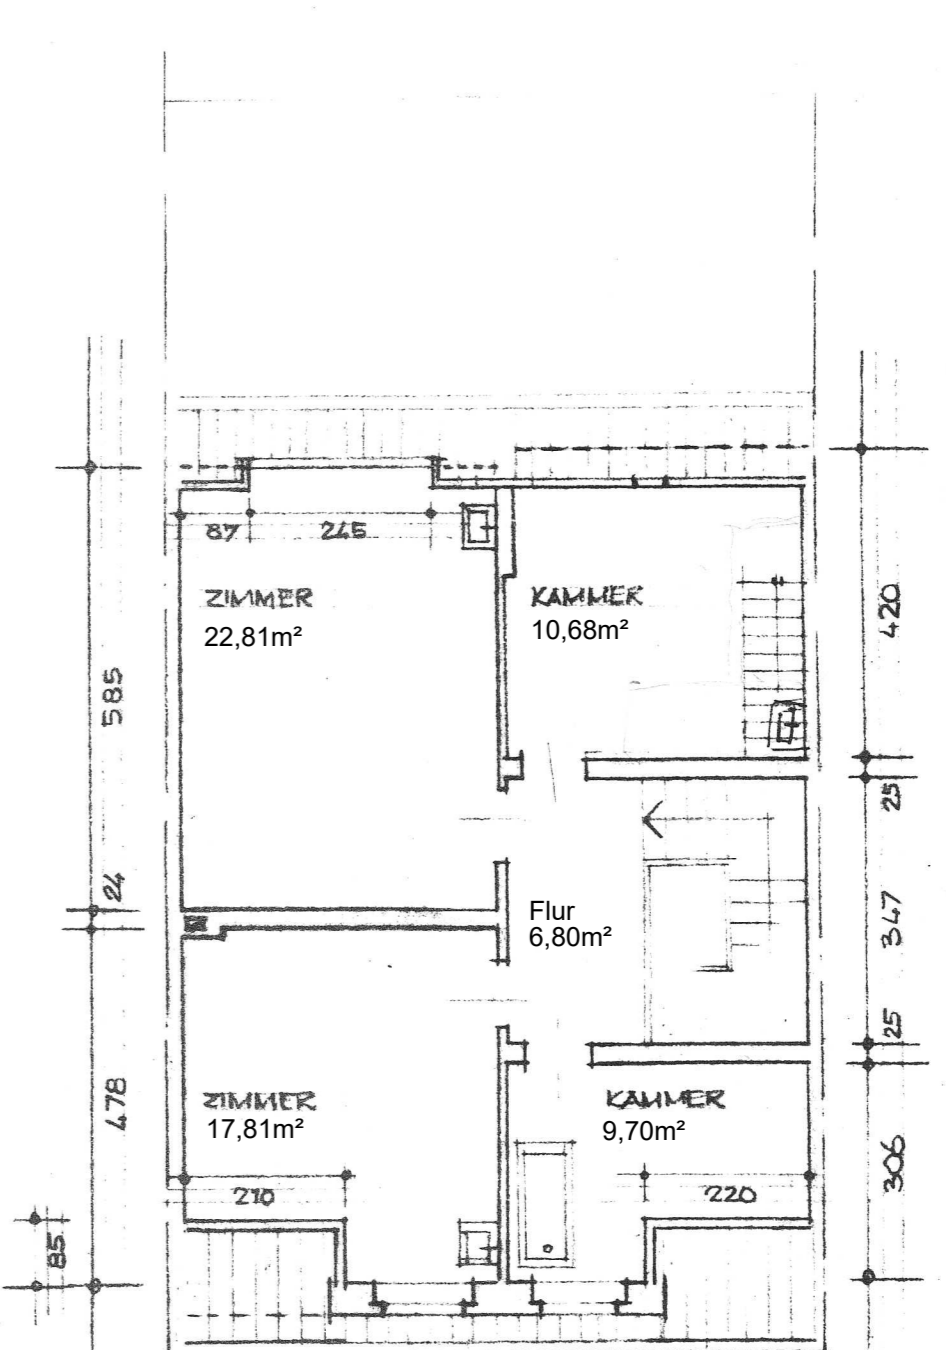

DACHGESCHOSS 1:100