

# LEGENDE

-  Metallständerwand raumhoch  
Wenddicke 125mm, 2-lagig mit  
GK-Bauplatten beidseitig beplankt  
F 30 A
-  Metallständerwand wie oben  
mit Oberlicht ESG 10 mm
-  Aussenwand Bestand  
Beton / Kalksandstein
-  Innenwand Bestand Kalksandstein


Nettogeschossfläche (NFG) 387,70 qm

Bodenbelag  
in den Fluren und Räumen  
Norament Luxor  
Brandverhalten  
nach DIN 4102, B1

Deckenhöhe i.l.: 2,55 in den Räumen  
GK-Abhangdecke F 30 A,  
in den Fluren 2,65, Sichtbeton

Fachbereich Stadtplanung  
und Bauaufsicht  
Erg: 13. Jan. 2003  
Abl. 

--	--	--

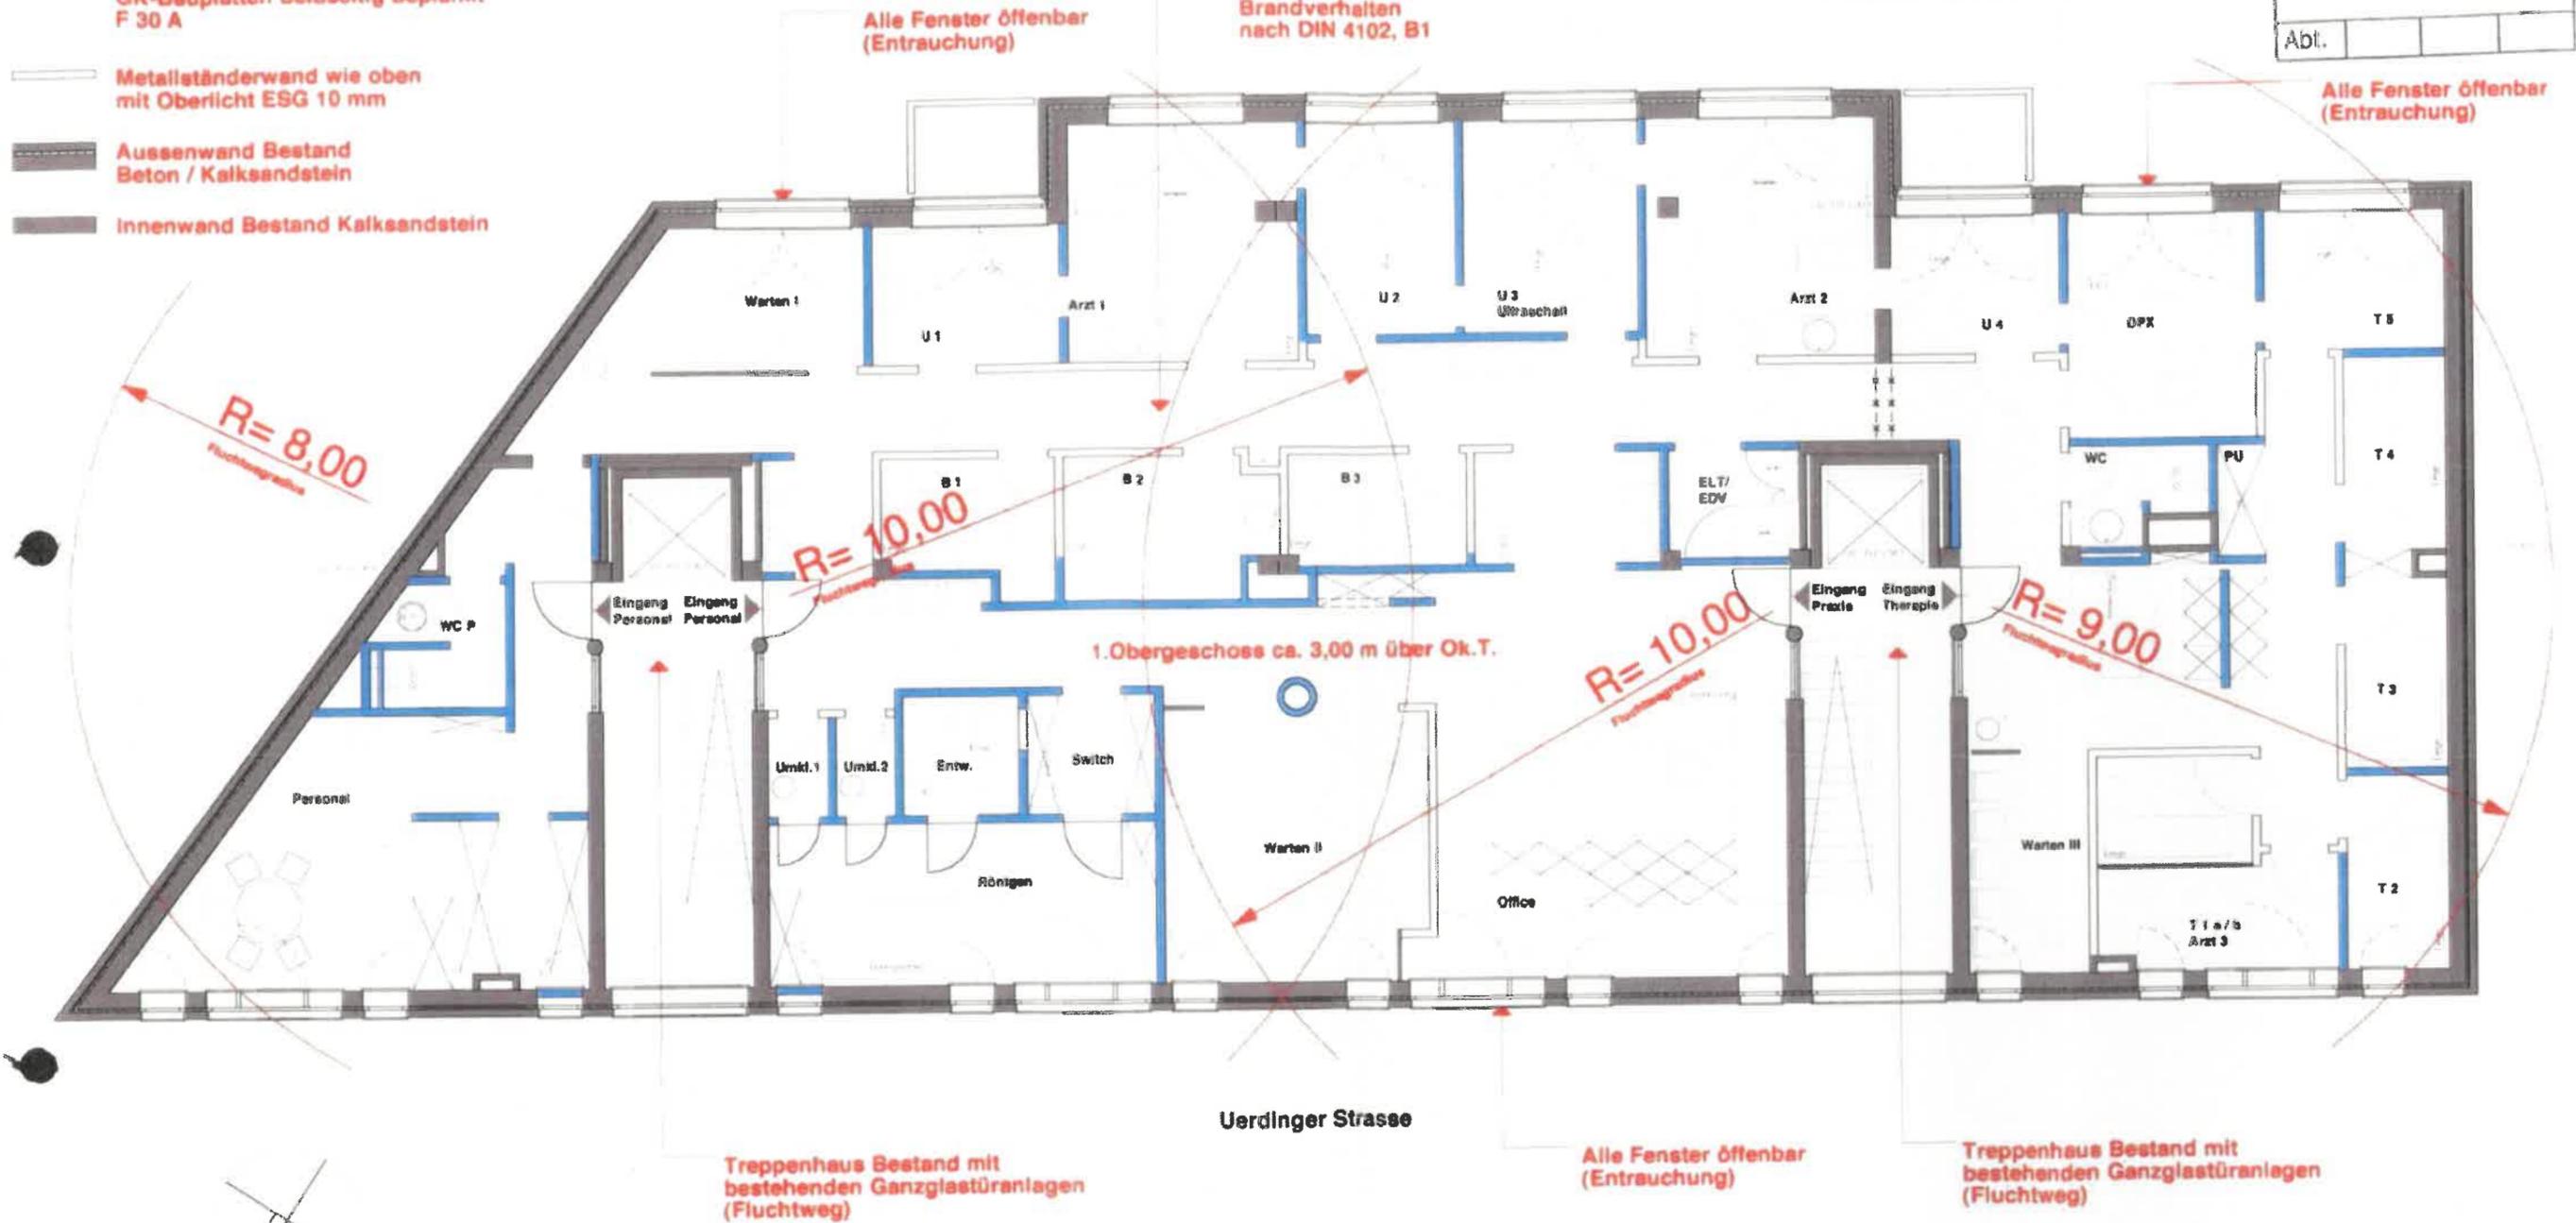

## BAUVORHABEN

Ausbauplanung  
Orthopädische Gemeinschaftspraxis  
Dr. E. Harnacke  
Dr. T. Kielich

Uerdinger Strasse 575  
DE-47800 Krefeld

## BAUHERR

CCT  
Gesellschaft bürgerlichen Rechts

Bismarkplatz 38  
DE-47799 Krefeld

Vertreten durch:

Thomas&Partner Rechtsanwälte  
Herrn Rainer Girmes

Ostwall 155a  
DE-47798 Krefeld

## ARCHITEKT

Dipl. Ing  
Uwe Klasing  
Architekt BDA

Schanzenstrasse 54  
40549 Düsseldorf

Tel. 0211 55 86 90 13  
Fax 0211 55 86 90 26  
E-mail. uwe.klasing@KLA-online.de



## BLATTBEZEICHNUNG

Grundriss  
1. Obergeschoss

## STAND DER PLANUNG

Beuntrag / Nutzungsänderung  
Brandschutz

Datum 17.12.2002

Masstab A3 = 1:100

Blatt-Nr 0103-100-1-B

Index k / 05.11.02

Blattgrösse A3