




GARTENSEITE

KÖHNUNG DACHGESCHOSS LINKS
HAUS NR 23 ca 70m²

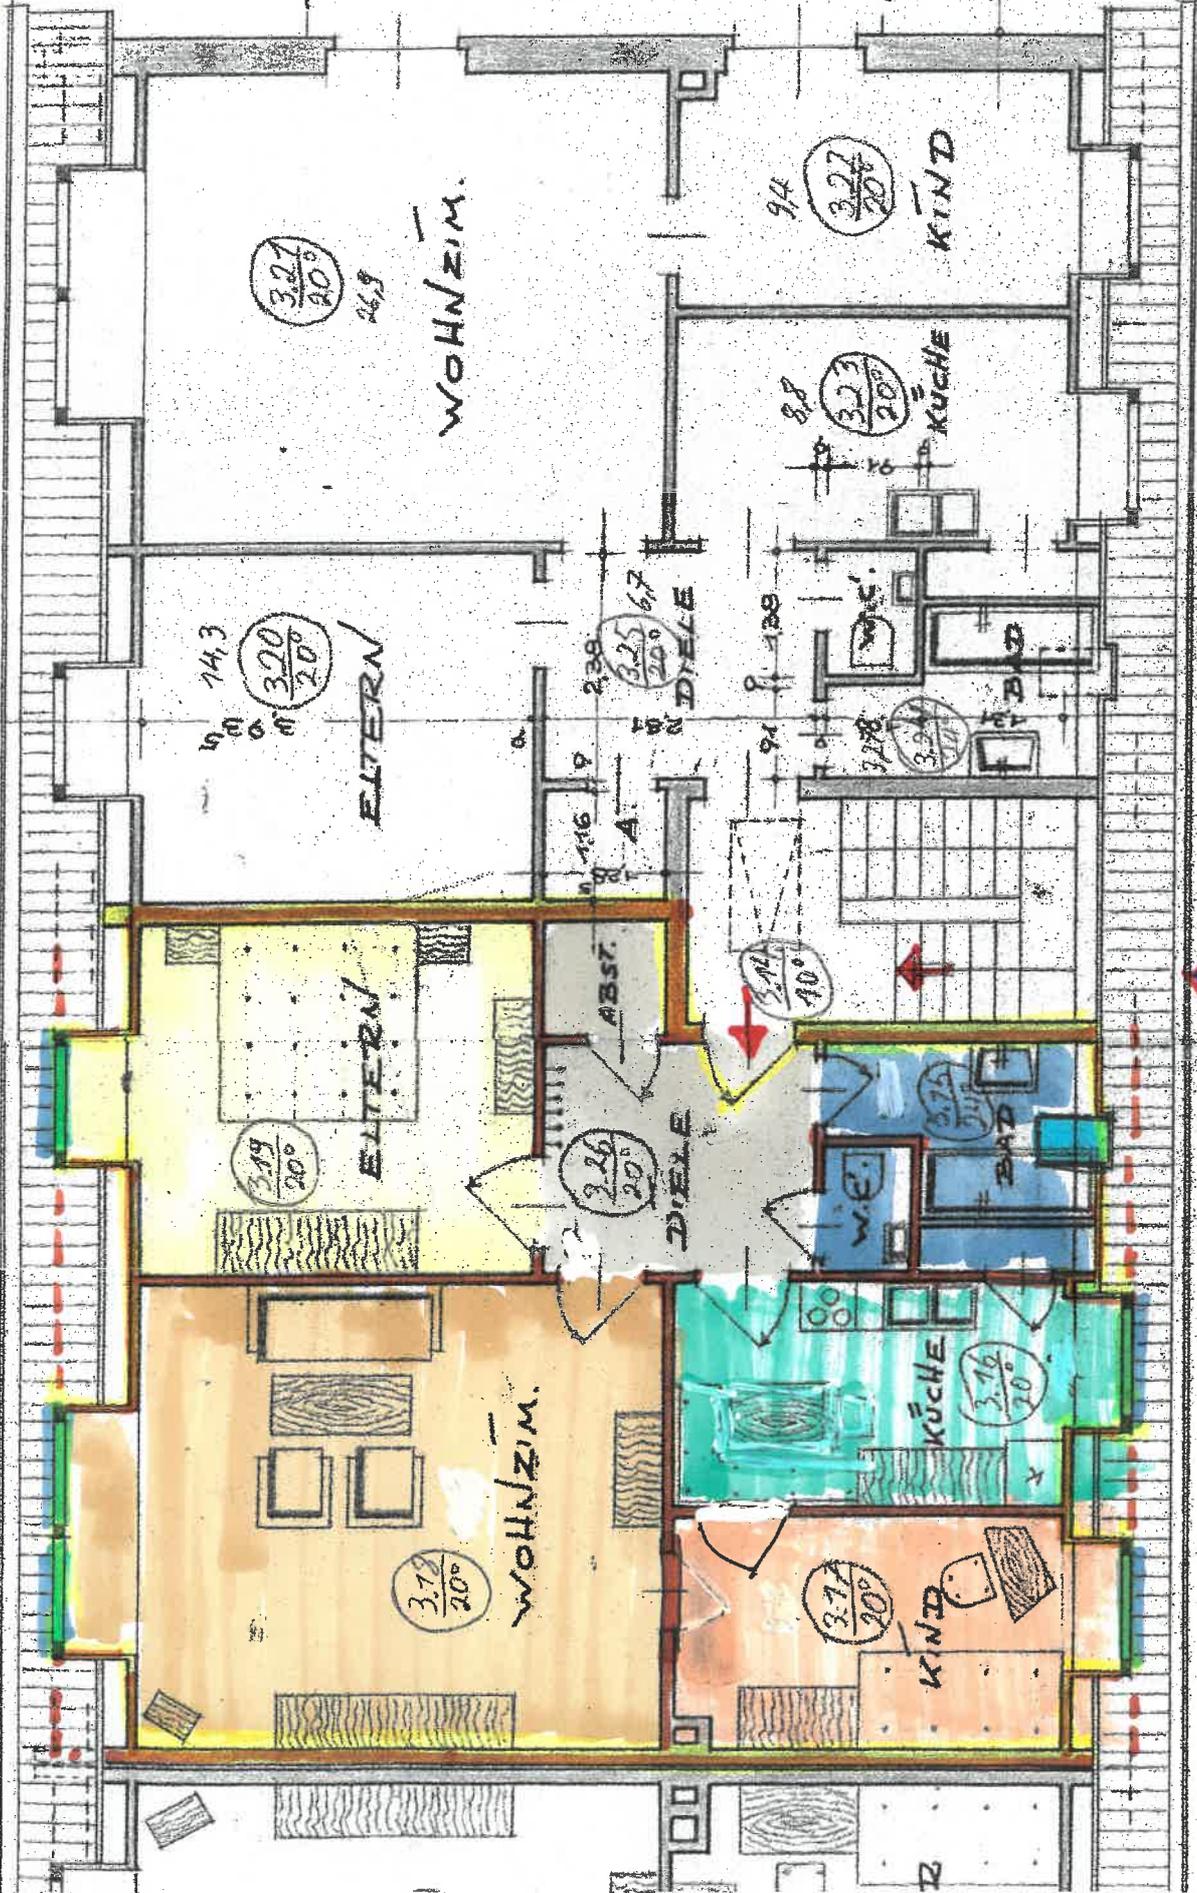

↑ HAUSEINGANG NR. 23

LITZOW STRASSE