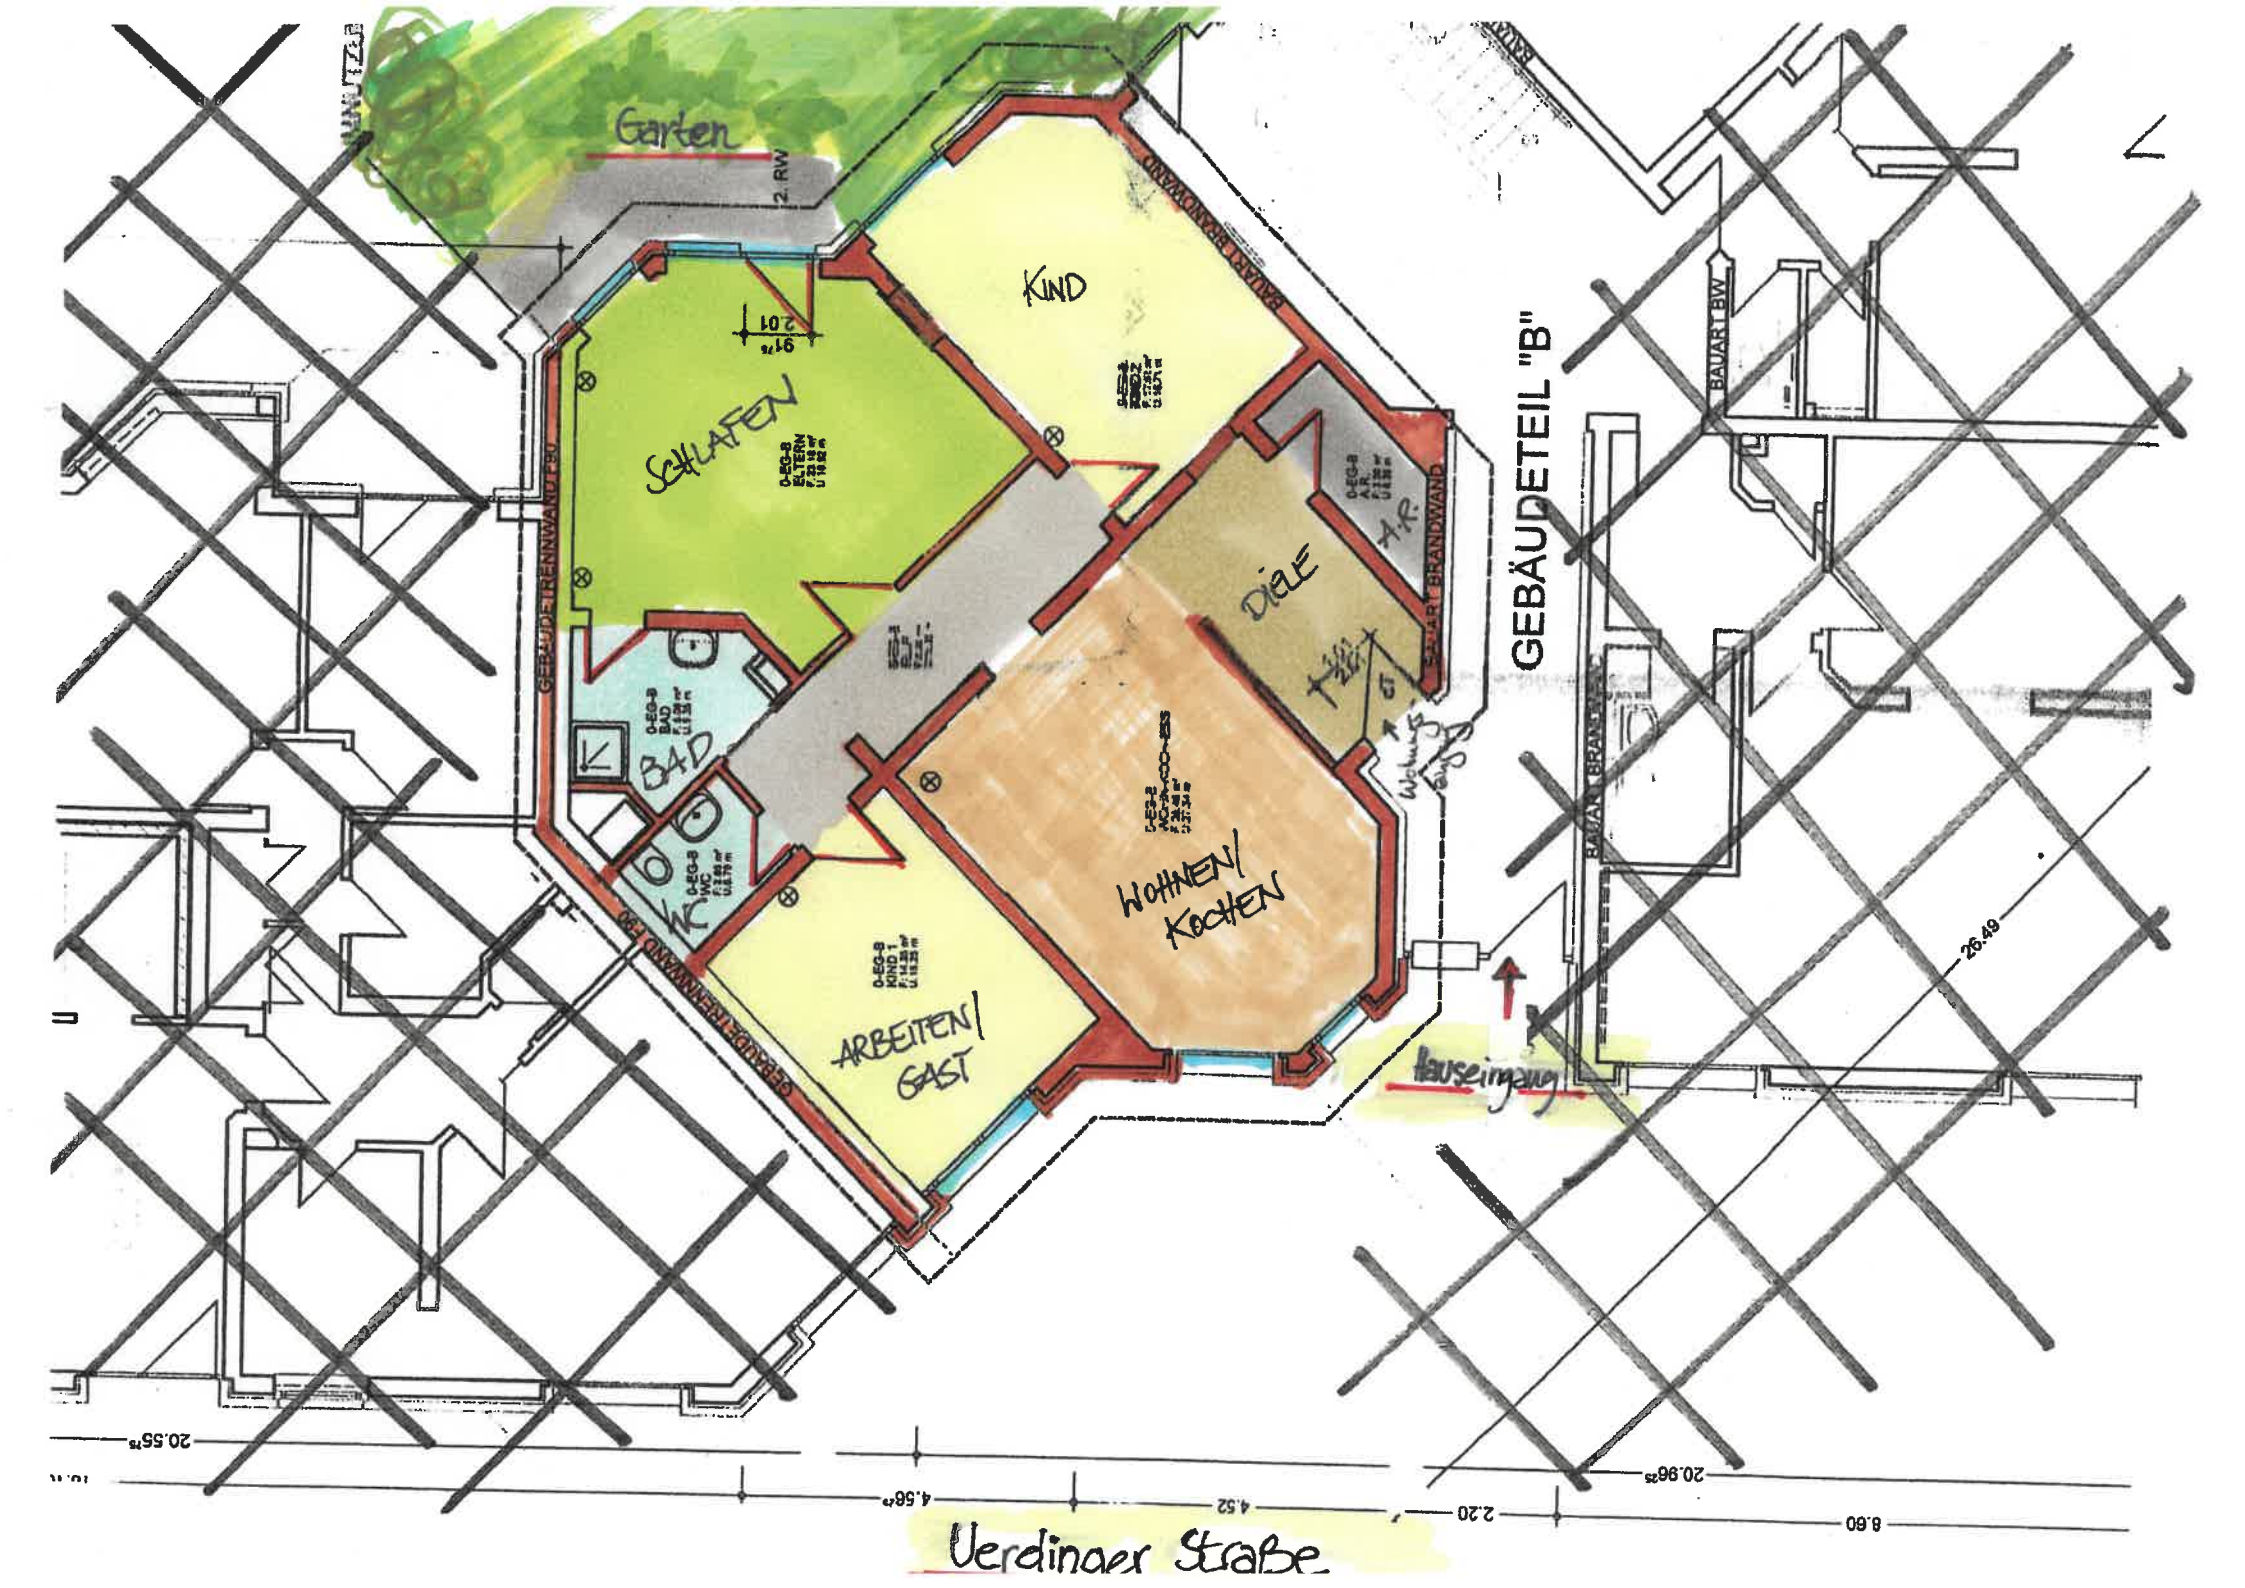

Garten
2. RW
KIND
SCHLAFEN
BAD
WC
DIELE
A.R.
WOHNEN/
KOCHEN
ARBEITEN/
GAST
GEBÄUDETEIL "B"
BAUART BW
BAUART BRANDWAND
GEBÄUDETRENNWAND F90
Hauseingang
Verdinger Straße
20.55
4.58
4.52
2.20
8.60
20.96
26.49